

STANDORT:
TECHNOLOGIE- und GEWERBEPARK
Ebentaler Str. 140,
9020 Klagenfurt


MIETBEREICH TOP-2:

MIETFLÄCHE EG (BÜRO): **493,39 m2**



MIETFLÄCHE (SUMME): **493,39 m2**

ANDOCKSTELLEN (vorhanden): **-**


KONZEPT VERMIETUNG										MIETERFLÄCHE TOP-2 ÜBERSICHT							Blatt	Gez.	Stand von:
TECHNOLOGIE- und GEWERBEPARK, KLAGENFURT																	00	mwe	15.10.2019
																	Plannummer		
PLETZER www.pletzer-gruppe.at IMMOBILIEN TOURISMUS INDUSTRIE										TECH	01	300	ME	02					

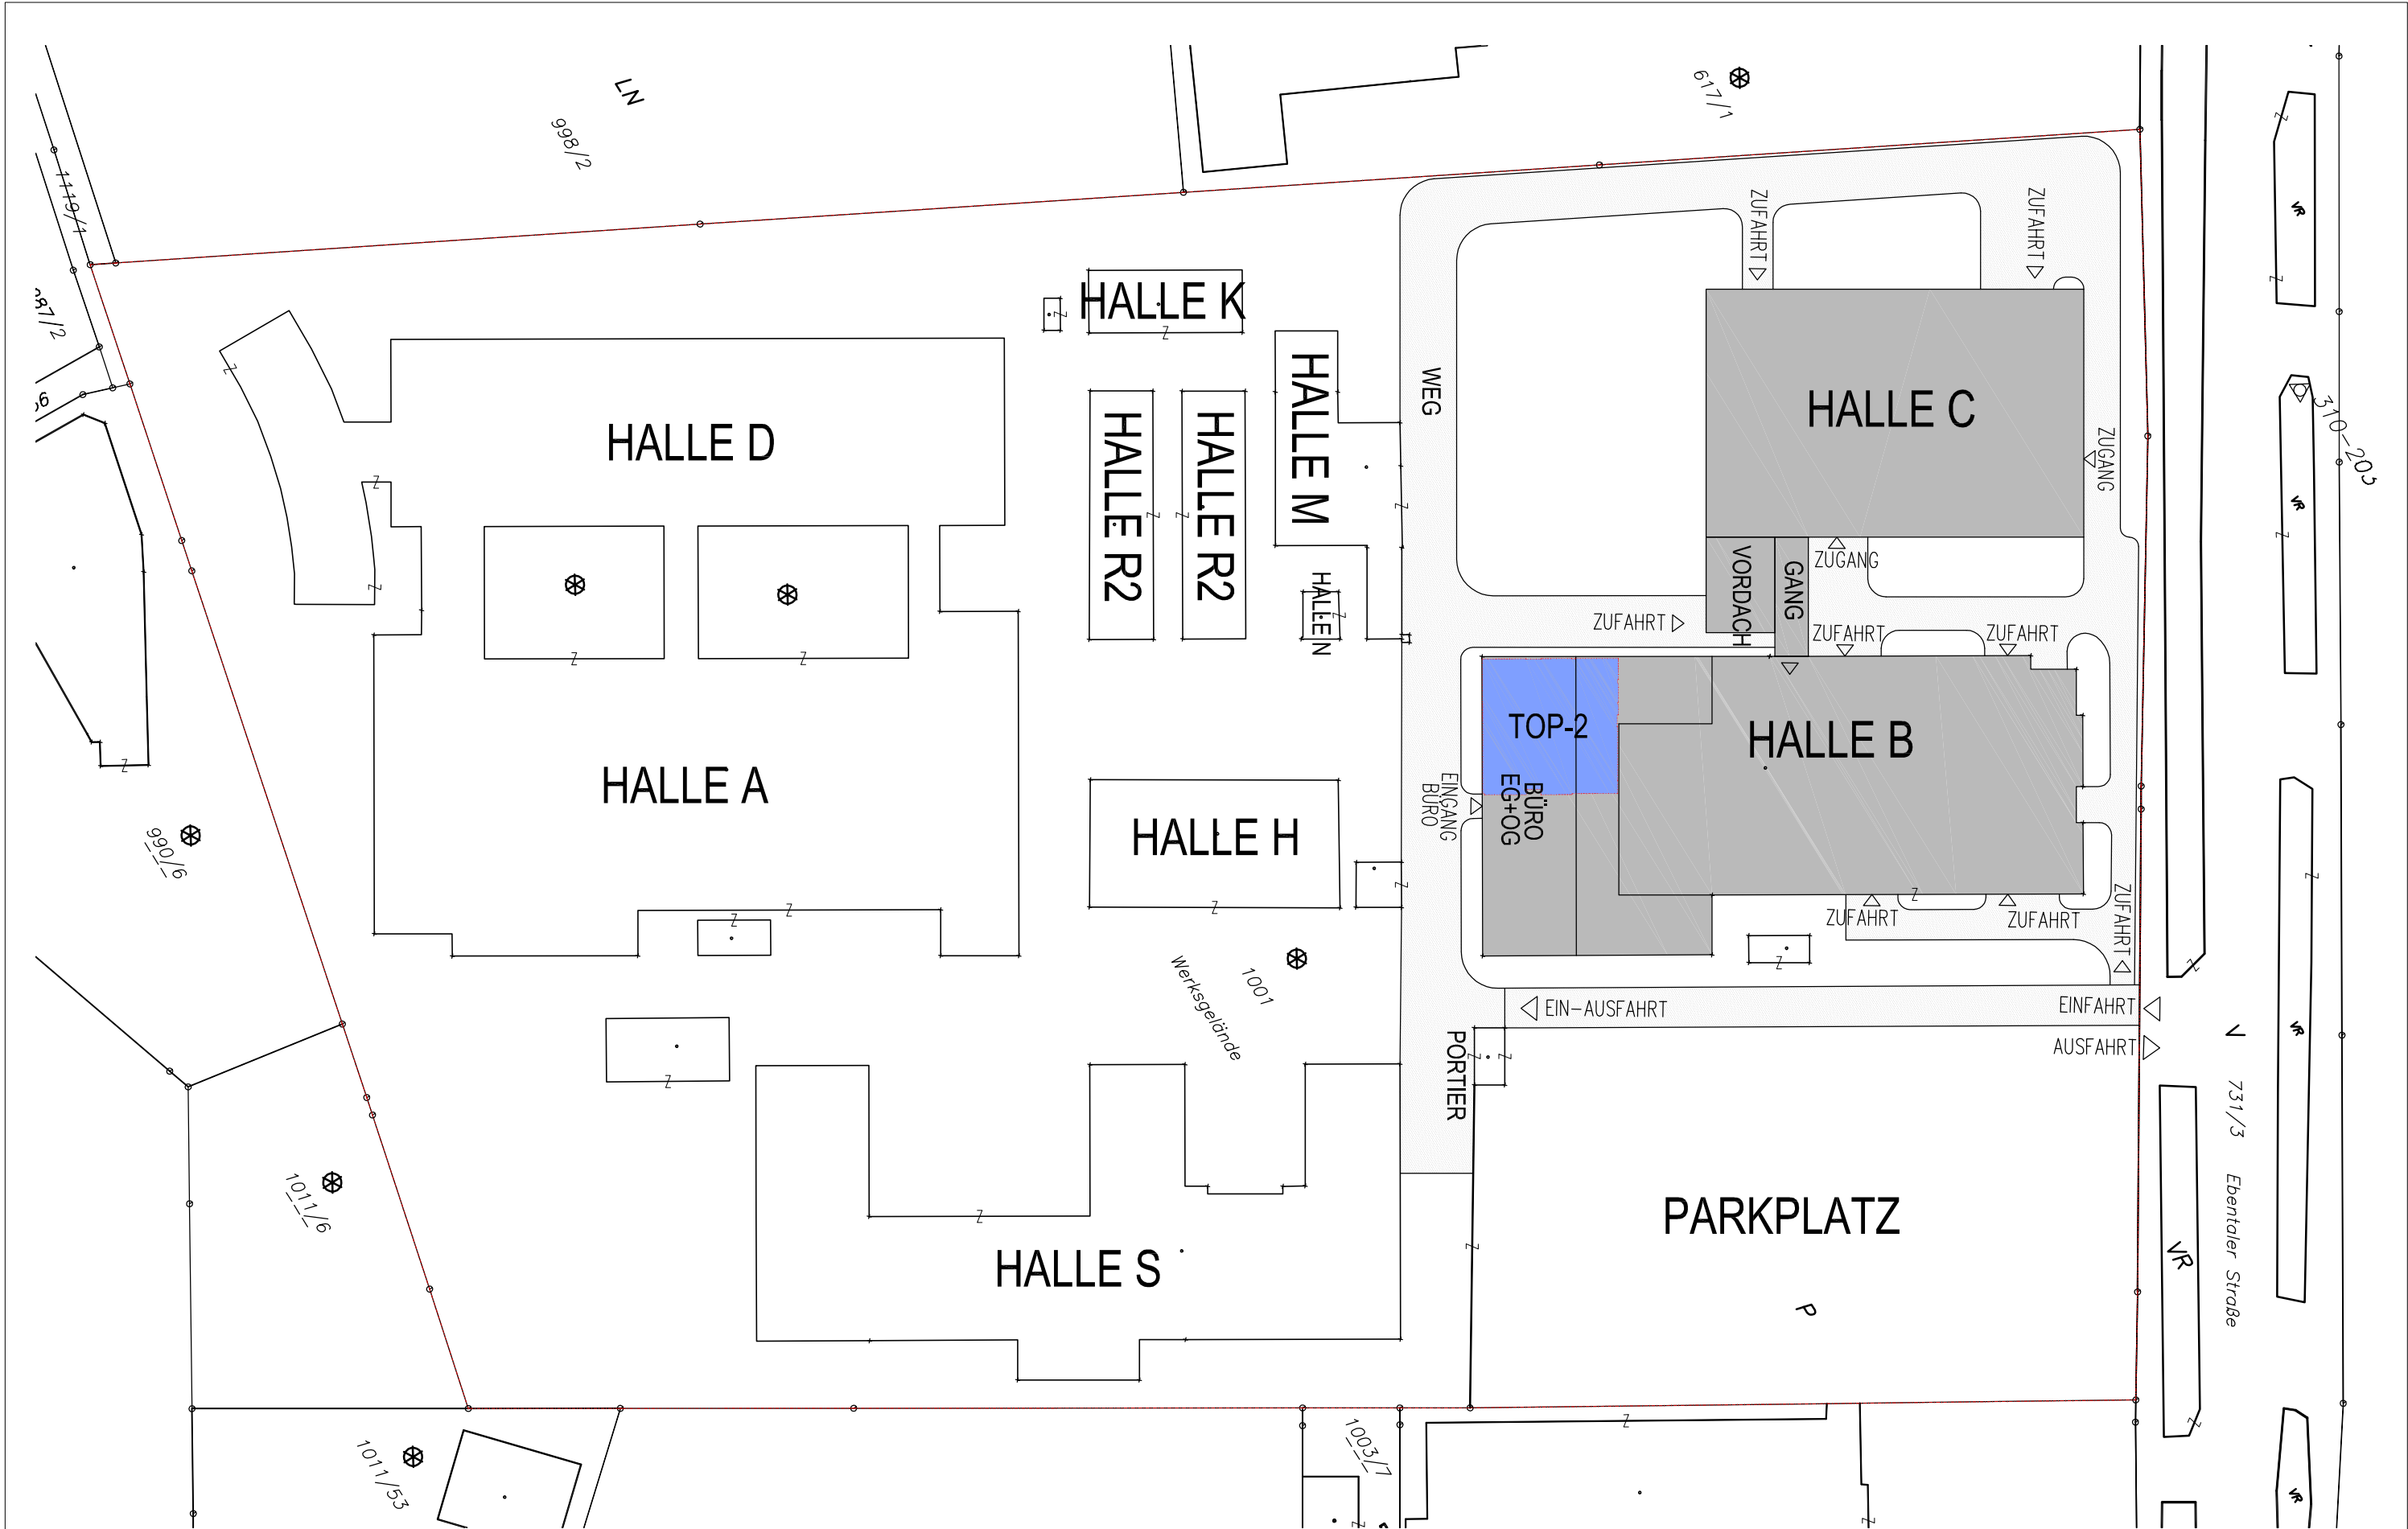

MASSSTAB 1:1000 - 1cm = 10m

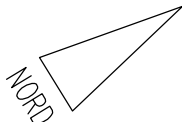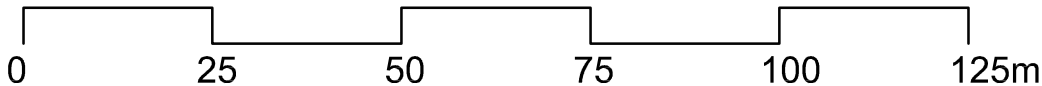

KONZEPT VERMIETUNG										Blatt	Gez.	Stand von:
TECHNOLOGIE- und GEWERBEPARK, KLAGENFURT										01	mwe	15.10.2019
P L E T Z E R www.pletzer-gruppe.at GR U P P E										MIETERFLÄCHE TOP-2 LAGEPLAN - POSITION		
										Index Maßstab 1:1000		
IMMOBILIEN TOURISMUS INDUSTRIE										Brixentaler Straße 3, 6361 Hopfgarten Tel: +43 (0)5335 21 54 E-Mail: office@pletzer-gruppe.at		

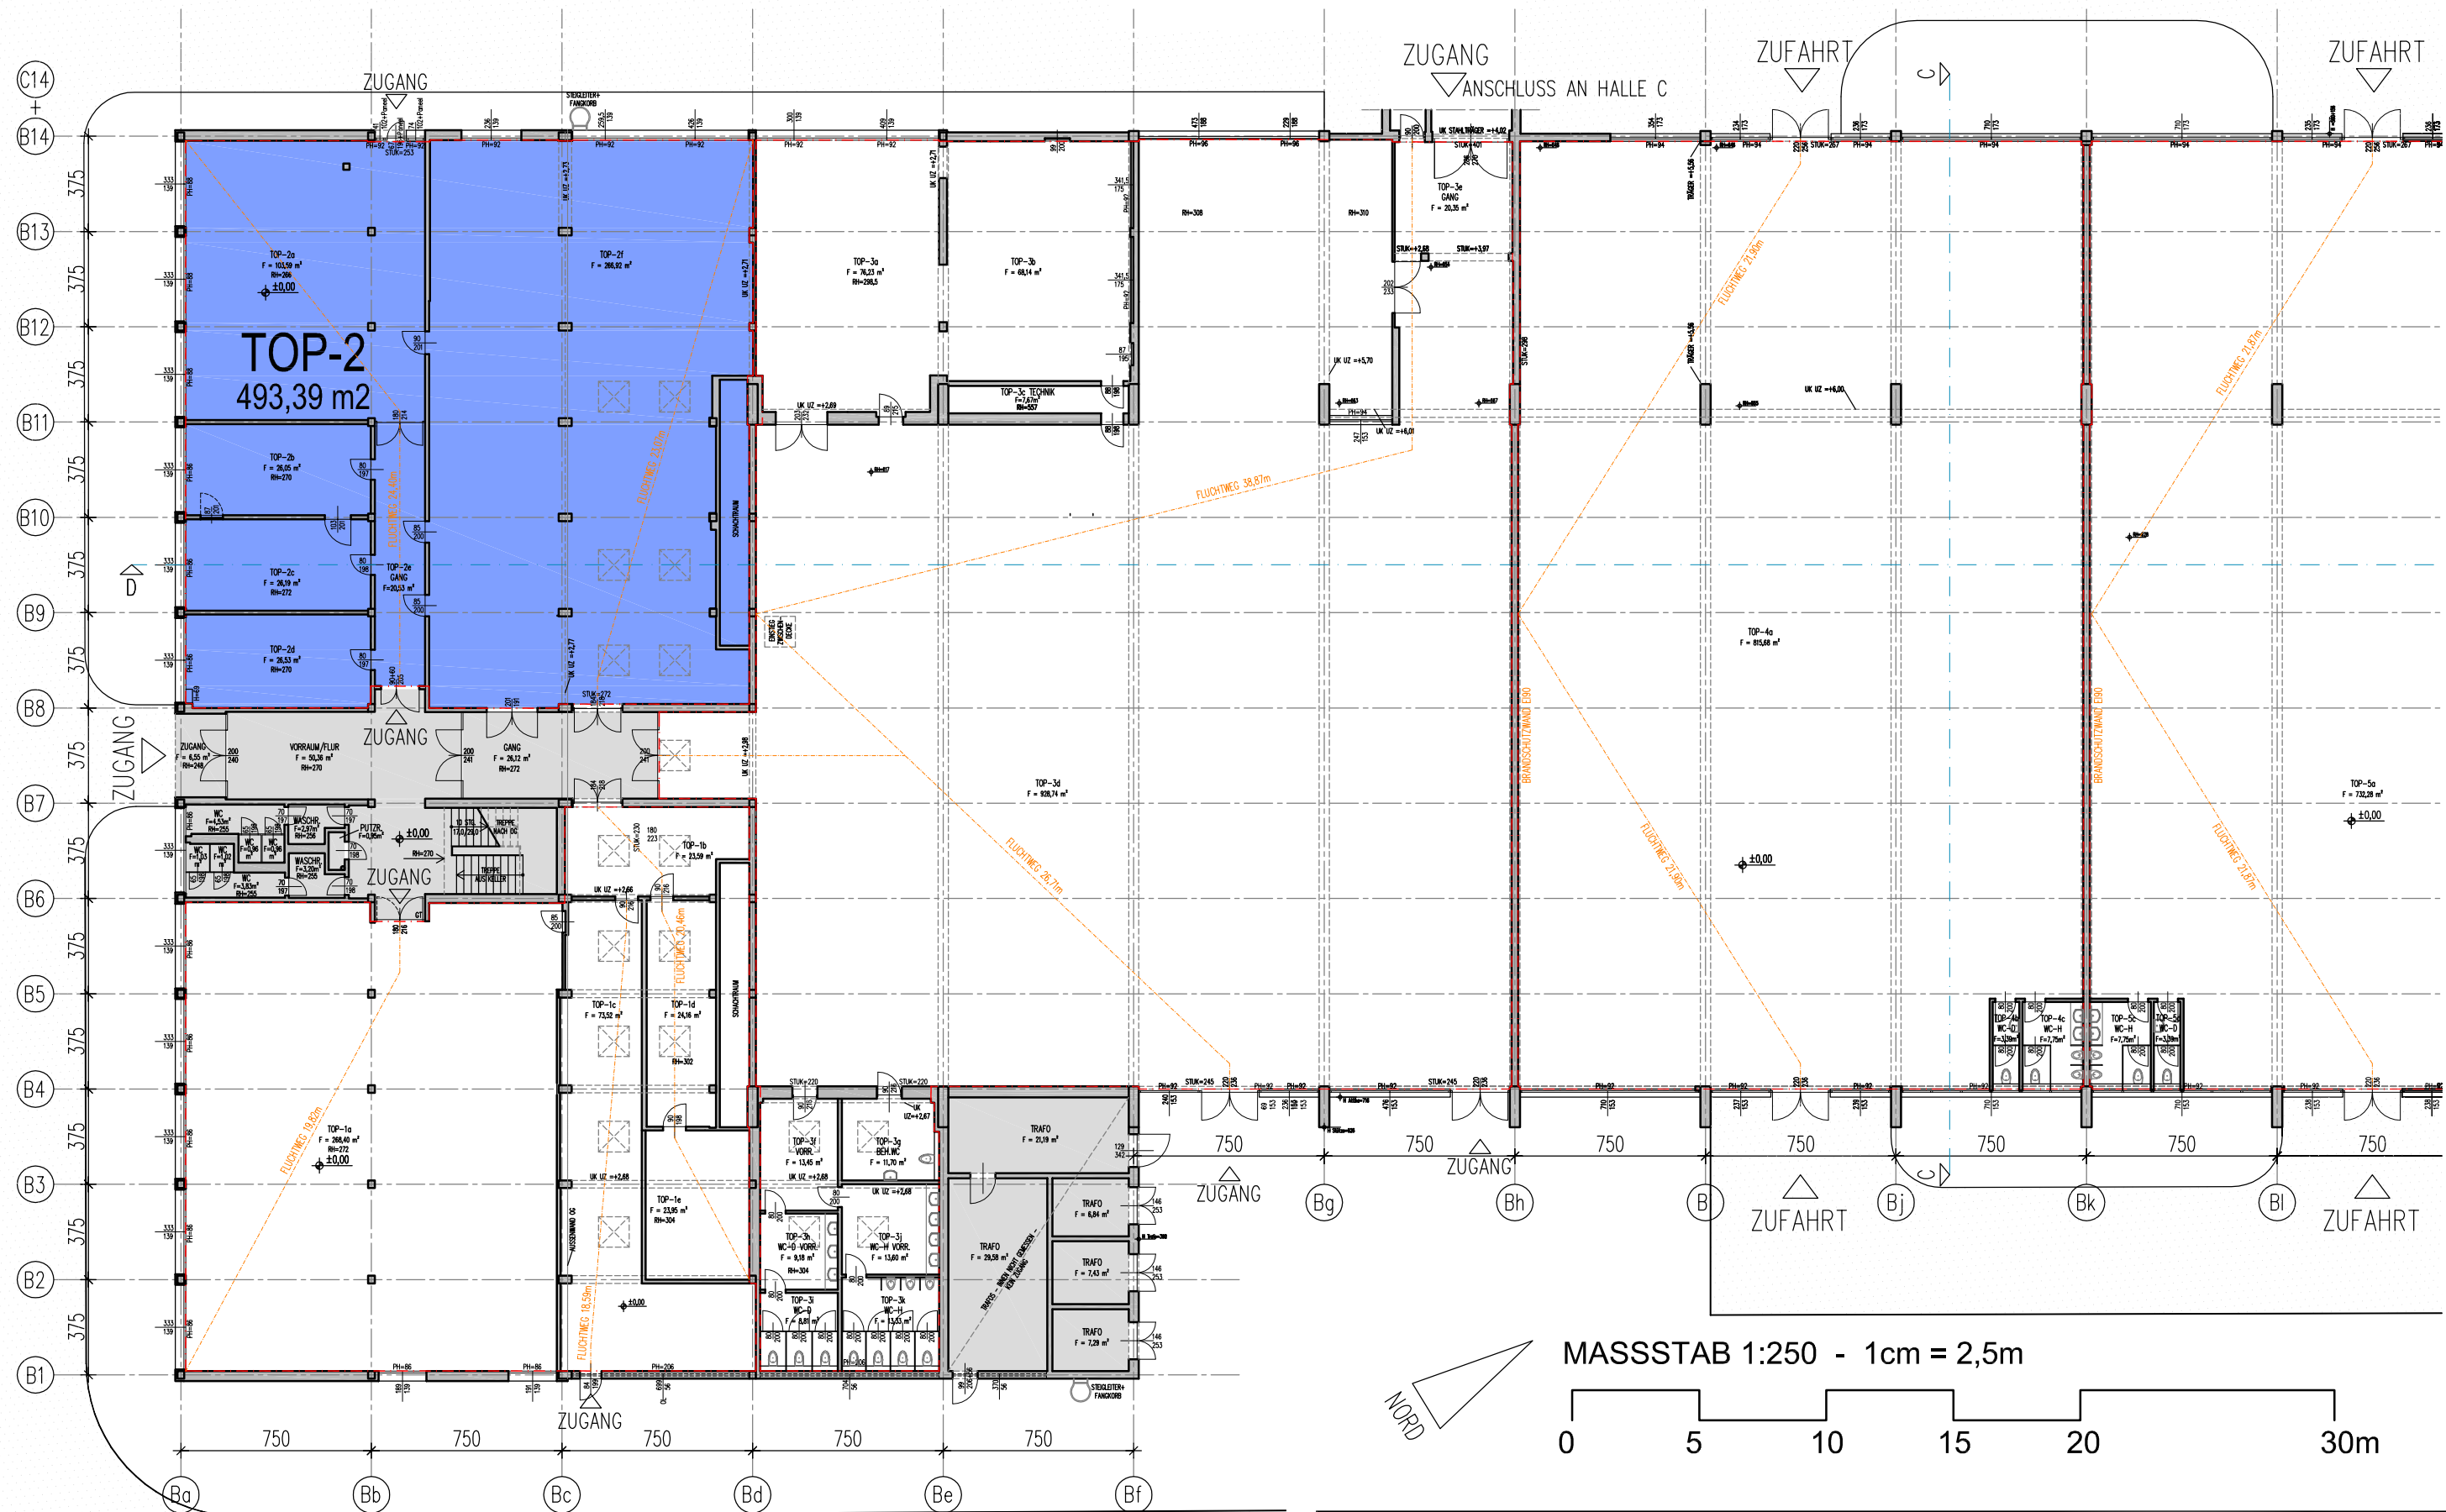

KONZEPT VERMIETUNG

TECHNOLOGIE- und GEWERBEPARK, KLAGENFURT

PLETZER
GRUPPE

IMMOBILIEN
TOURISMUS
INDUSTRIE

MIETERFLÄCHE TOP-2
ERDGESCHOSS

Plannummer

TECH

01

300

ME

02

Brixentaler Straße 3, 6361 Hopfgarten


Tel: +43 (0)5335 21 54 E-Mail: office@pletzer-gruppe.at

Blatt Gez. Stand von:


02 mwe 15.10.2019

Index Maßstab

1:250

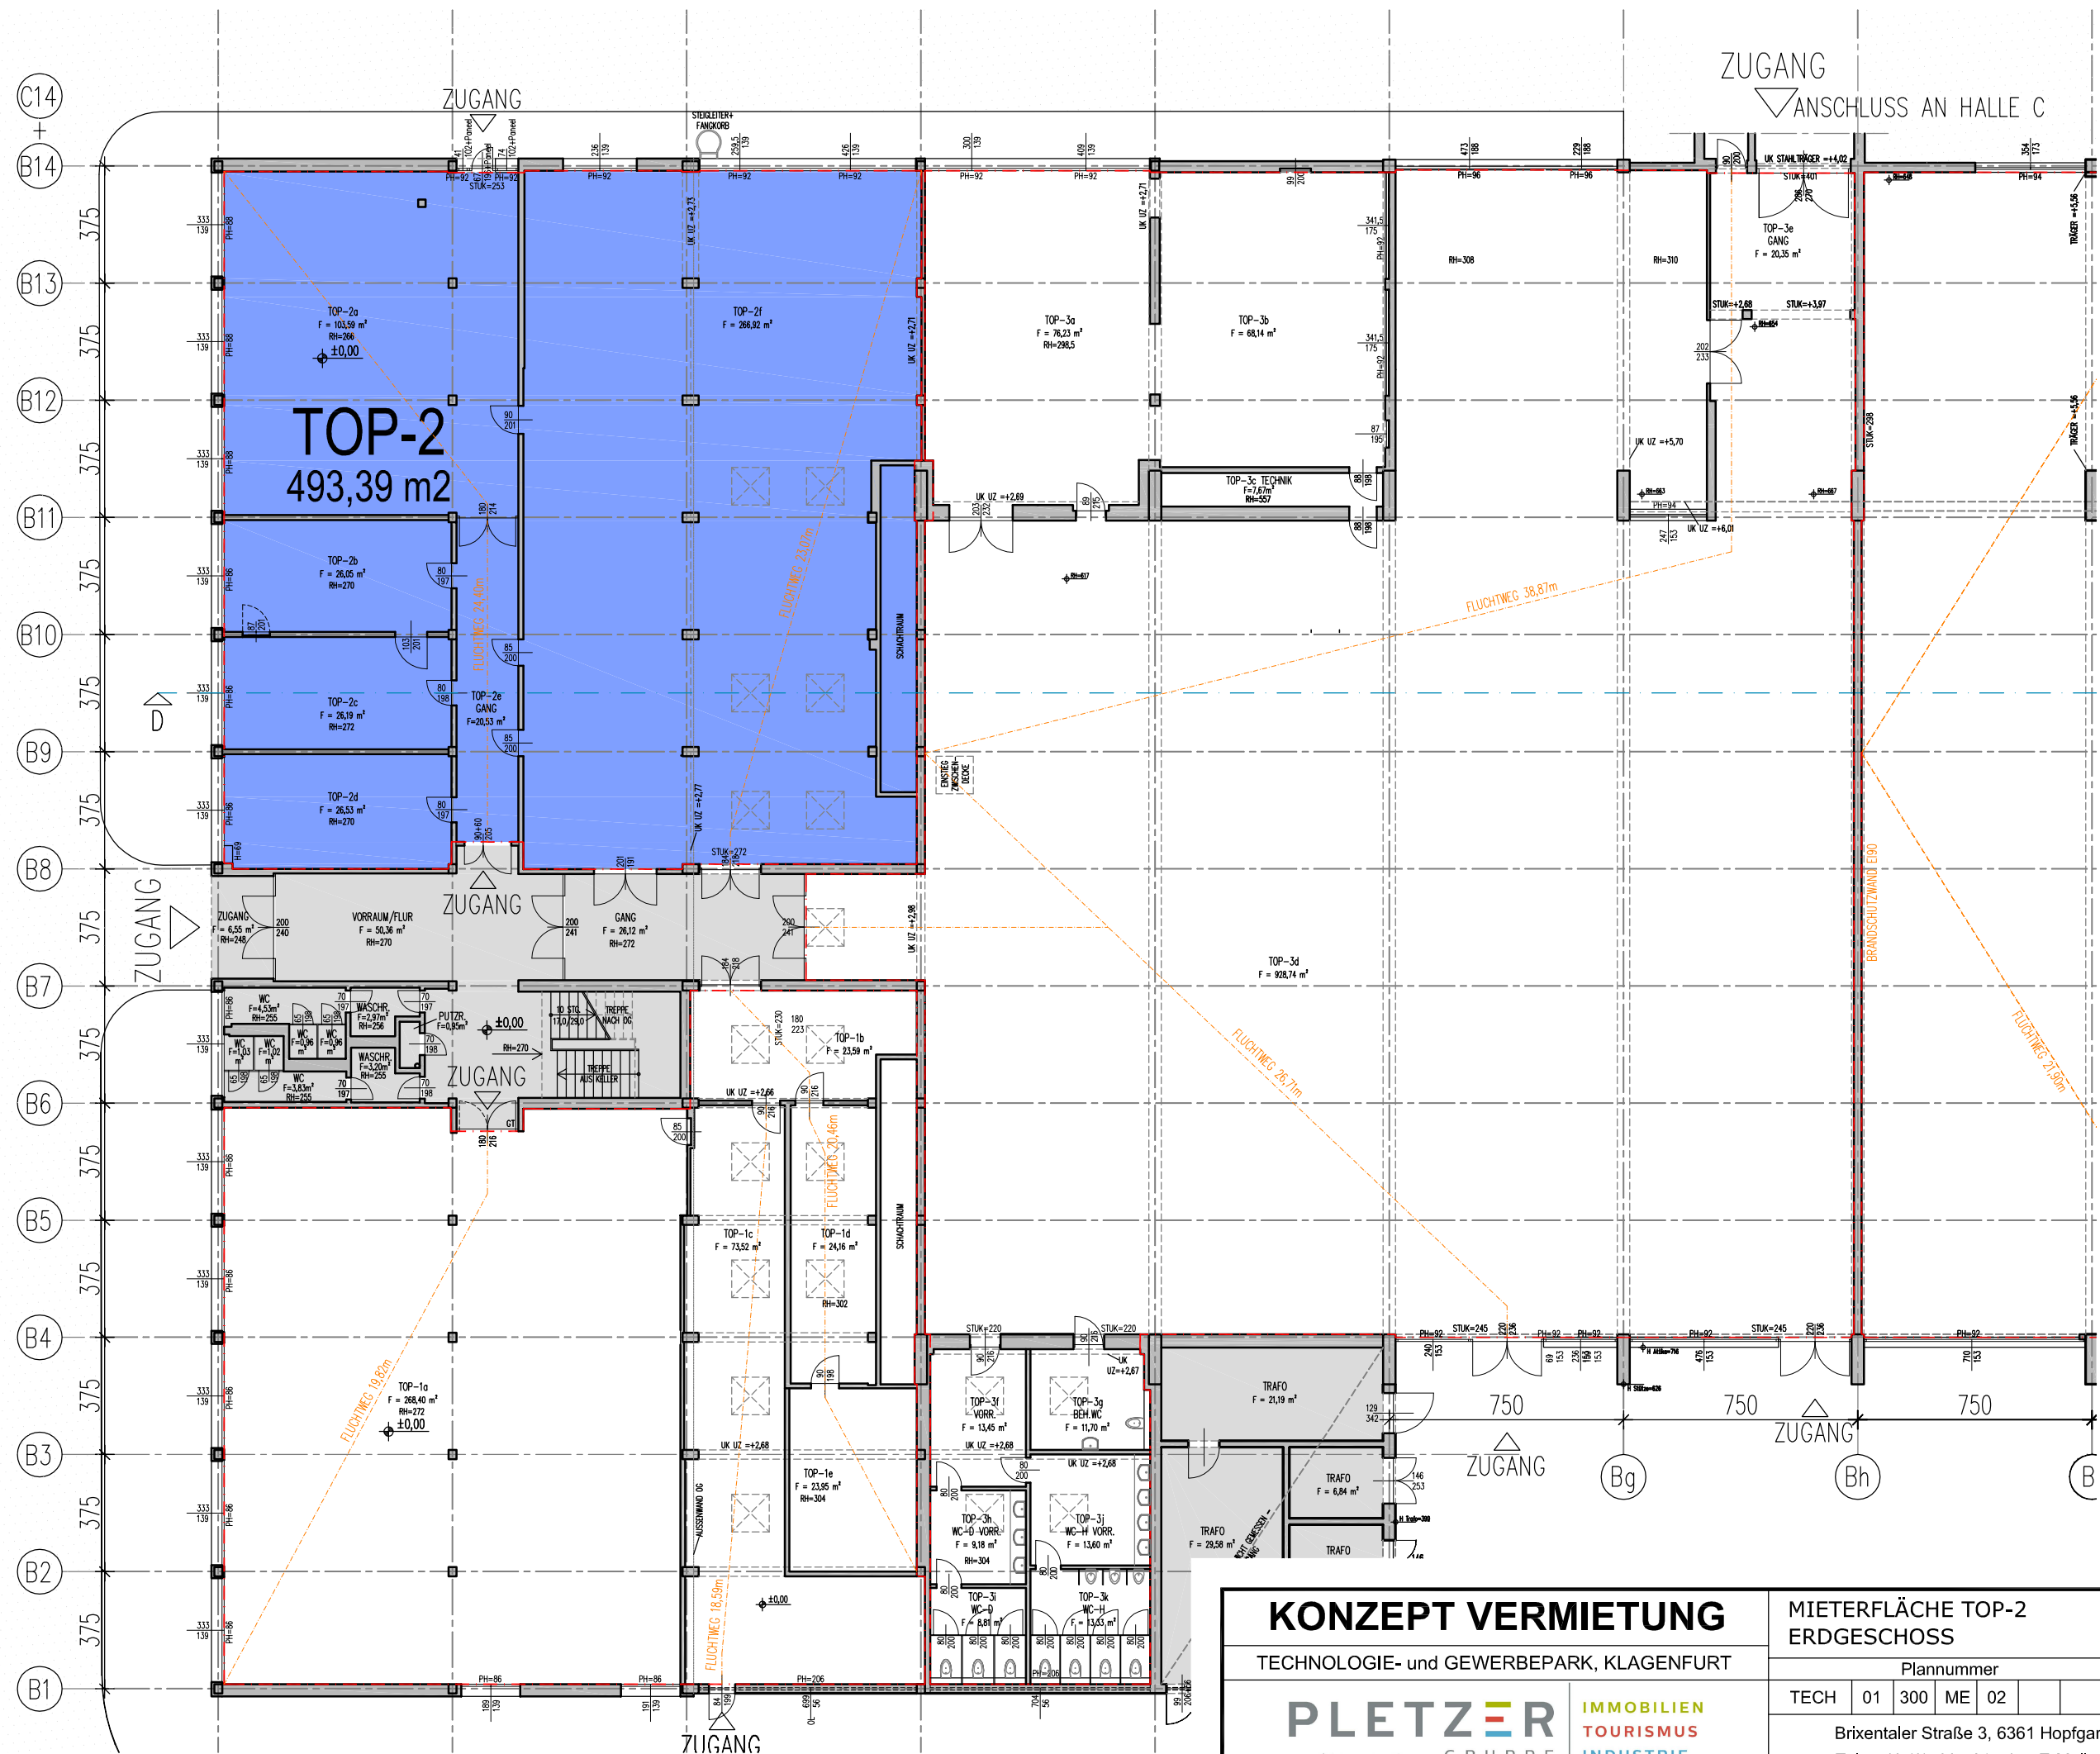

MASSS | AB 1:200 - 1cm = 2m

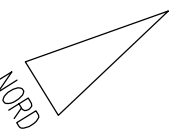

KONZEPT VERMIETUNG		MIETERFLÄCHE TOP-2							Blatt	Gez.	Stand von:
		ERDGESCHOSS							03	mwe	15.10.2019
TECHNOLOGIE- und GEWERBEPARK, KLAGENFURT		Plannummer							Index	Maßstab	
		TECH	01	300	ME	02					1:200
 IMMOBILIEN TOURISMUS INDUSTRIE		Brixentaler Straße 3, 6361 Hopfgarten Tel: +43 (0)5335 21 54 E-Mail: office@pletzer-gruppe.at									