

STANDORT:
TECHNOLOGIE- und GEWERBEPARK
Ebentaler Str. 140,
9020 Klagenfurt


MIETBEREICH TOP-4:

MIETFLÄCHE EG (HALLE): **828,94 m2**



MIETFLÄCHE (SUMME): **828,94 m2**

ANDOCKSTELLEN (vorhanden): **2**

KONZEPT VERMIETUNG										MIETERFLÄCHE TOP-4 ÜBERSICHT					Blatt	Gez.	Stand von:							
TECHNOLOGIE- und GEWERBEPARK, KLAGENFURT															00	mwe	15.10.2019							
															Plannummer					Index	Maßstab			
PLETZER www.pletzer-gruppe.at IMMOBILIEN TOURISMUS INDUSTRIE										TECH					01	300	ME	04						ohne
										Brixentaler Straße 3, 6361 Hopfgarten														
Tel: +43 (0)5335 21 54 E-Mail: office@pletzer-gruppe.at																								

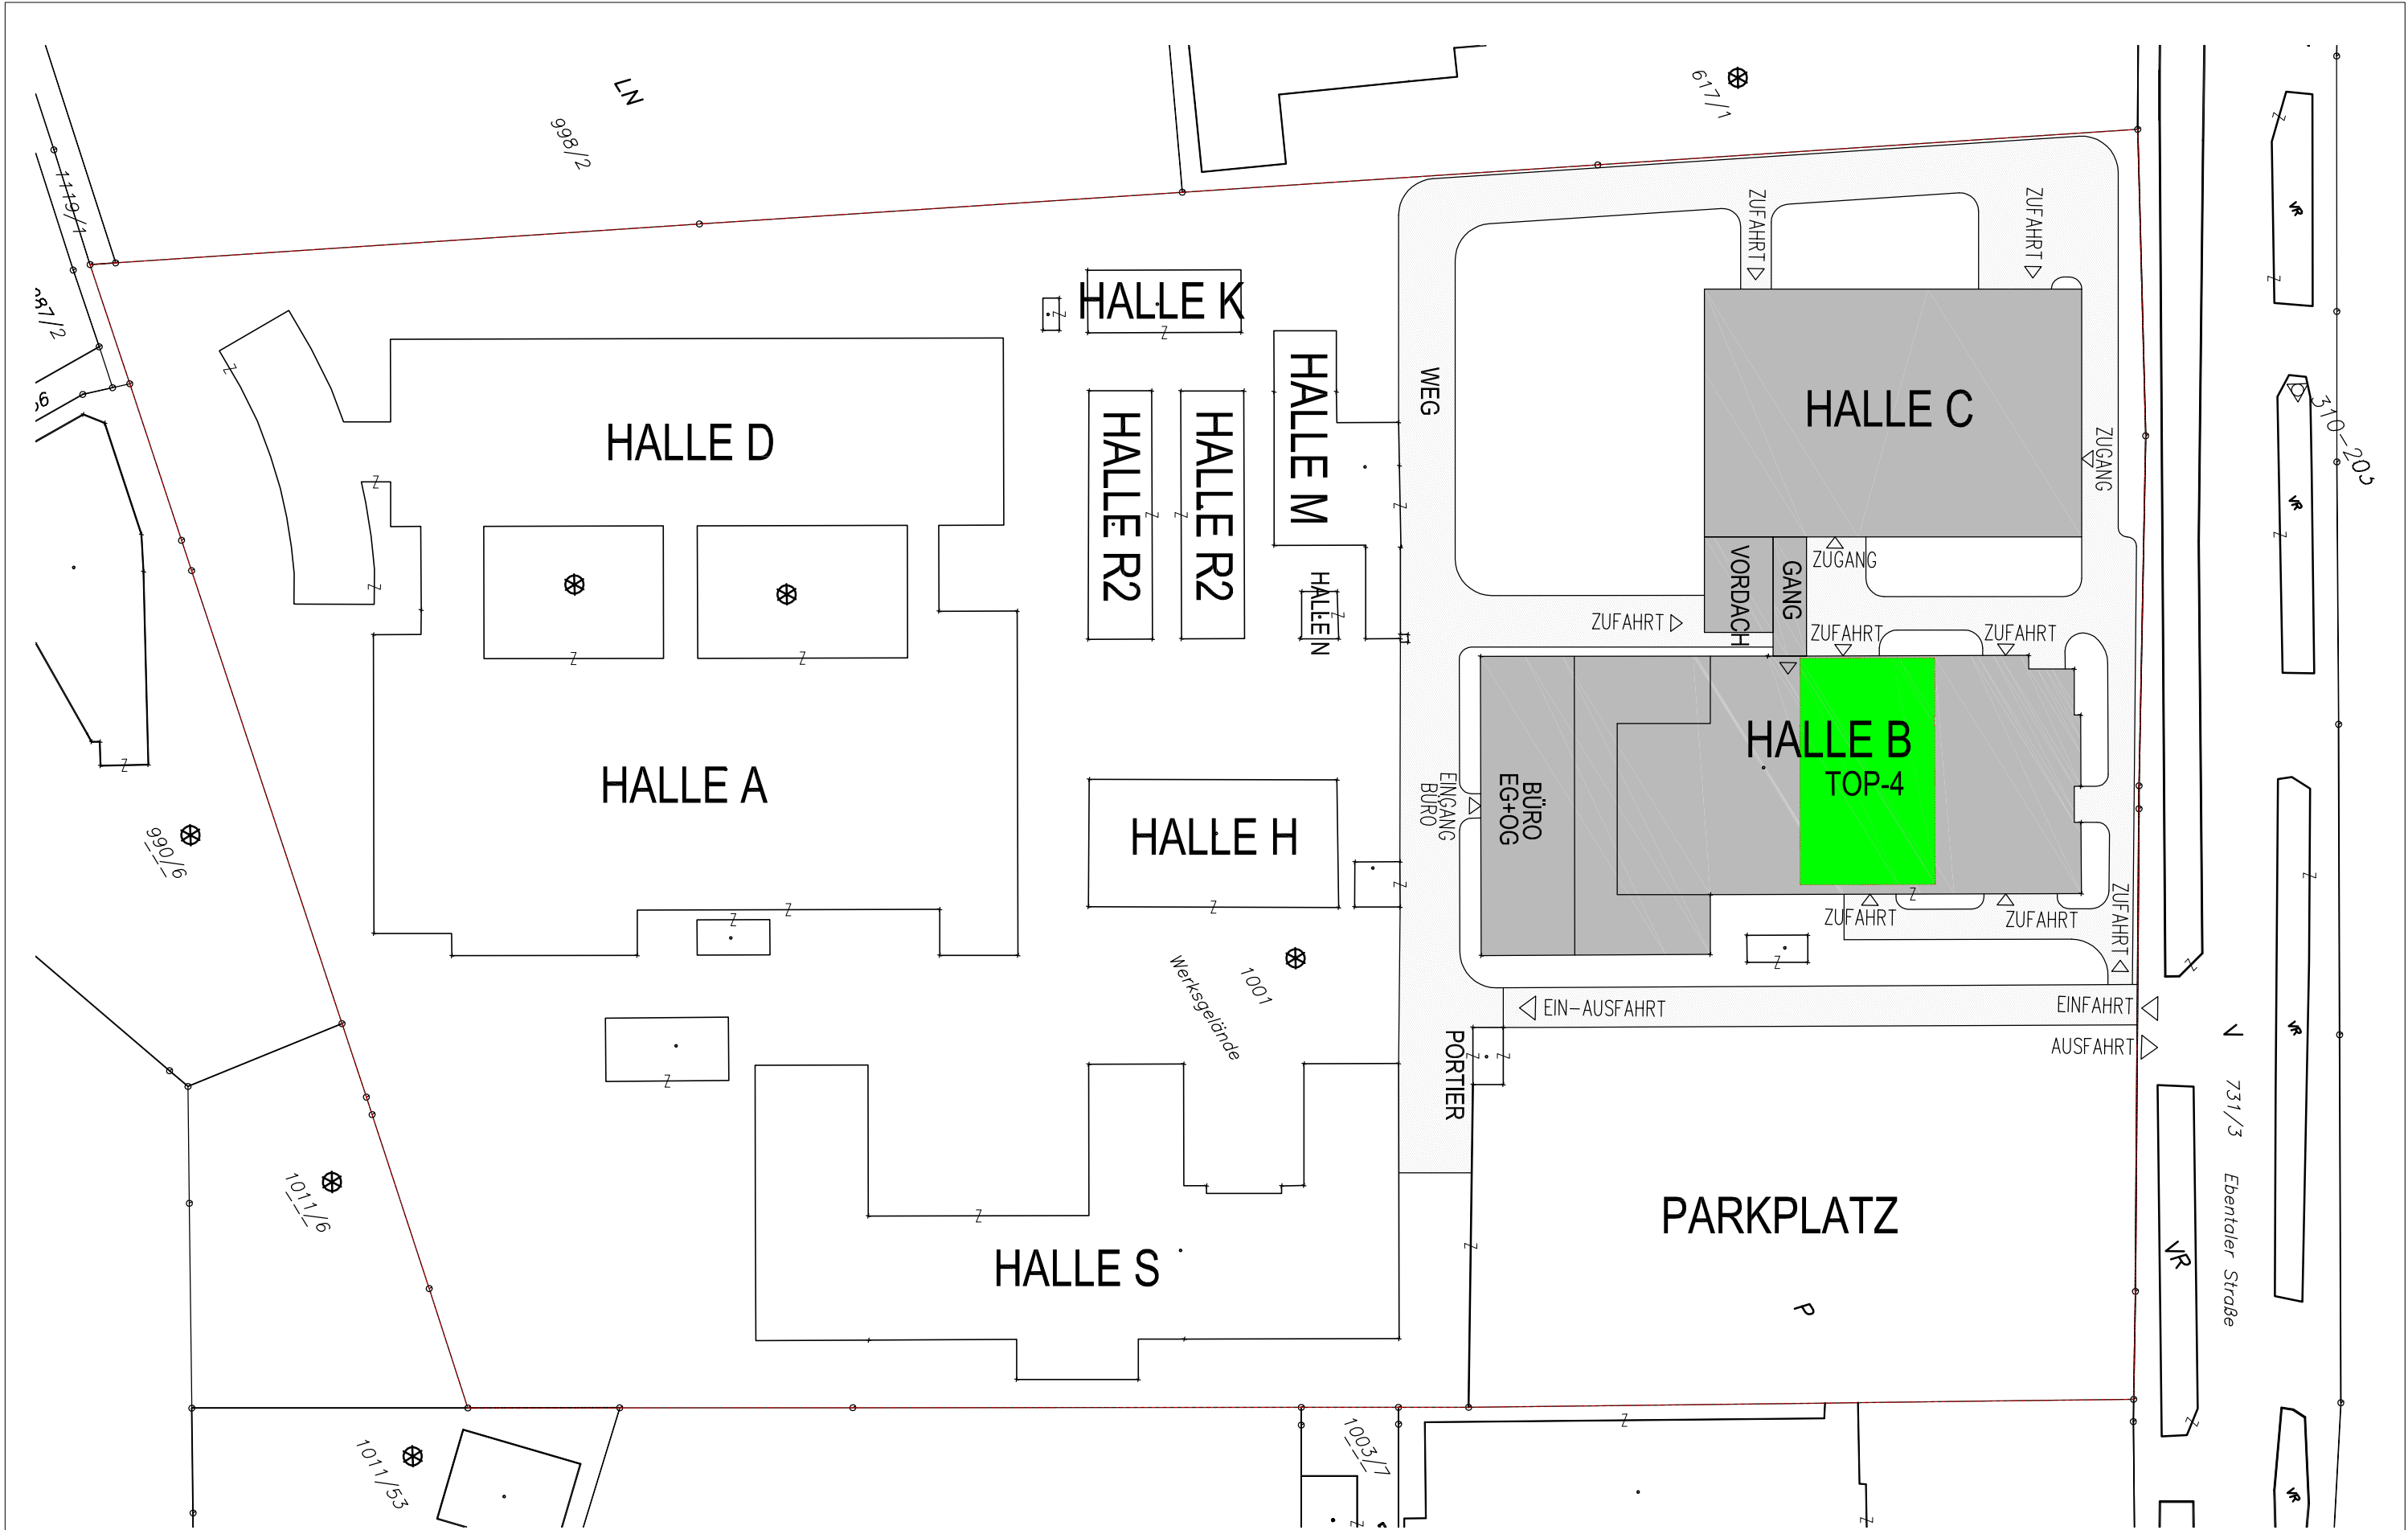

MASSSTAB 1:1000 - 1cm = 10m

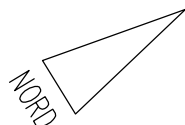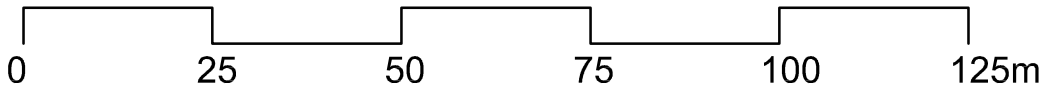

KONZEPT VERMIETUNG										MIETERFLÄCHE TOP-4 LAGEPLAN - POSITION					Blatt	Gez.	Stand von:
TECHNOLOGIE- und GEWERBEPARK, KLAGENFURT															01	mwe	15.10.2019
PLETZER www.pletzer-gruppe.at GRUPPE IMMOBILIEN TOURISMUS INDUSTRIE										Plannummer					Index	Maßstab 1:1000	
										TECH	01	300	ME	04			

