

STANDORT:
TECHNOLOGIE- und GEWERBEPARK
Ebentaler Str. 140,
9020 Klagenfurt


MIETBEREICH TOP-7:

MIETFLÄCHE EG (BÜRO): **377,49 m2**


MIETFLÄCHE (SUMME): **377,49 m2**

ANDOCKSTELLEN (vorhanden): **-**

KONZEPT VERMIETUNG										MIETERFLÄCHE TOP-7 ÜBERSICHT								Blatt	Gez.	Stand von:
																		00	mwe	15.10.2019
TECHNOLOGIE- und GEWERBEPARK, KLAGENFURT										Plannummer								Index	Maßstab ohne	
PLETZER www.pletzer-gruppe.at IMMOBILIEN TOURISMUS INDUSTRIE										TECH	01	300	ME	07						
										Brixentaler Straße 3, 6361 Hopfgarten Tel: +43 (0)5335 21 54 E-Mail: office@pletzer-gruppe.at										

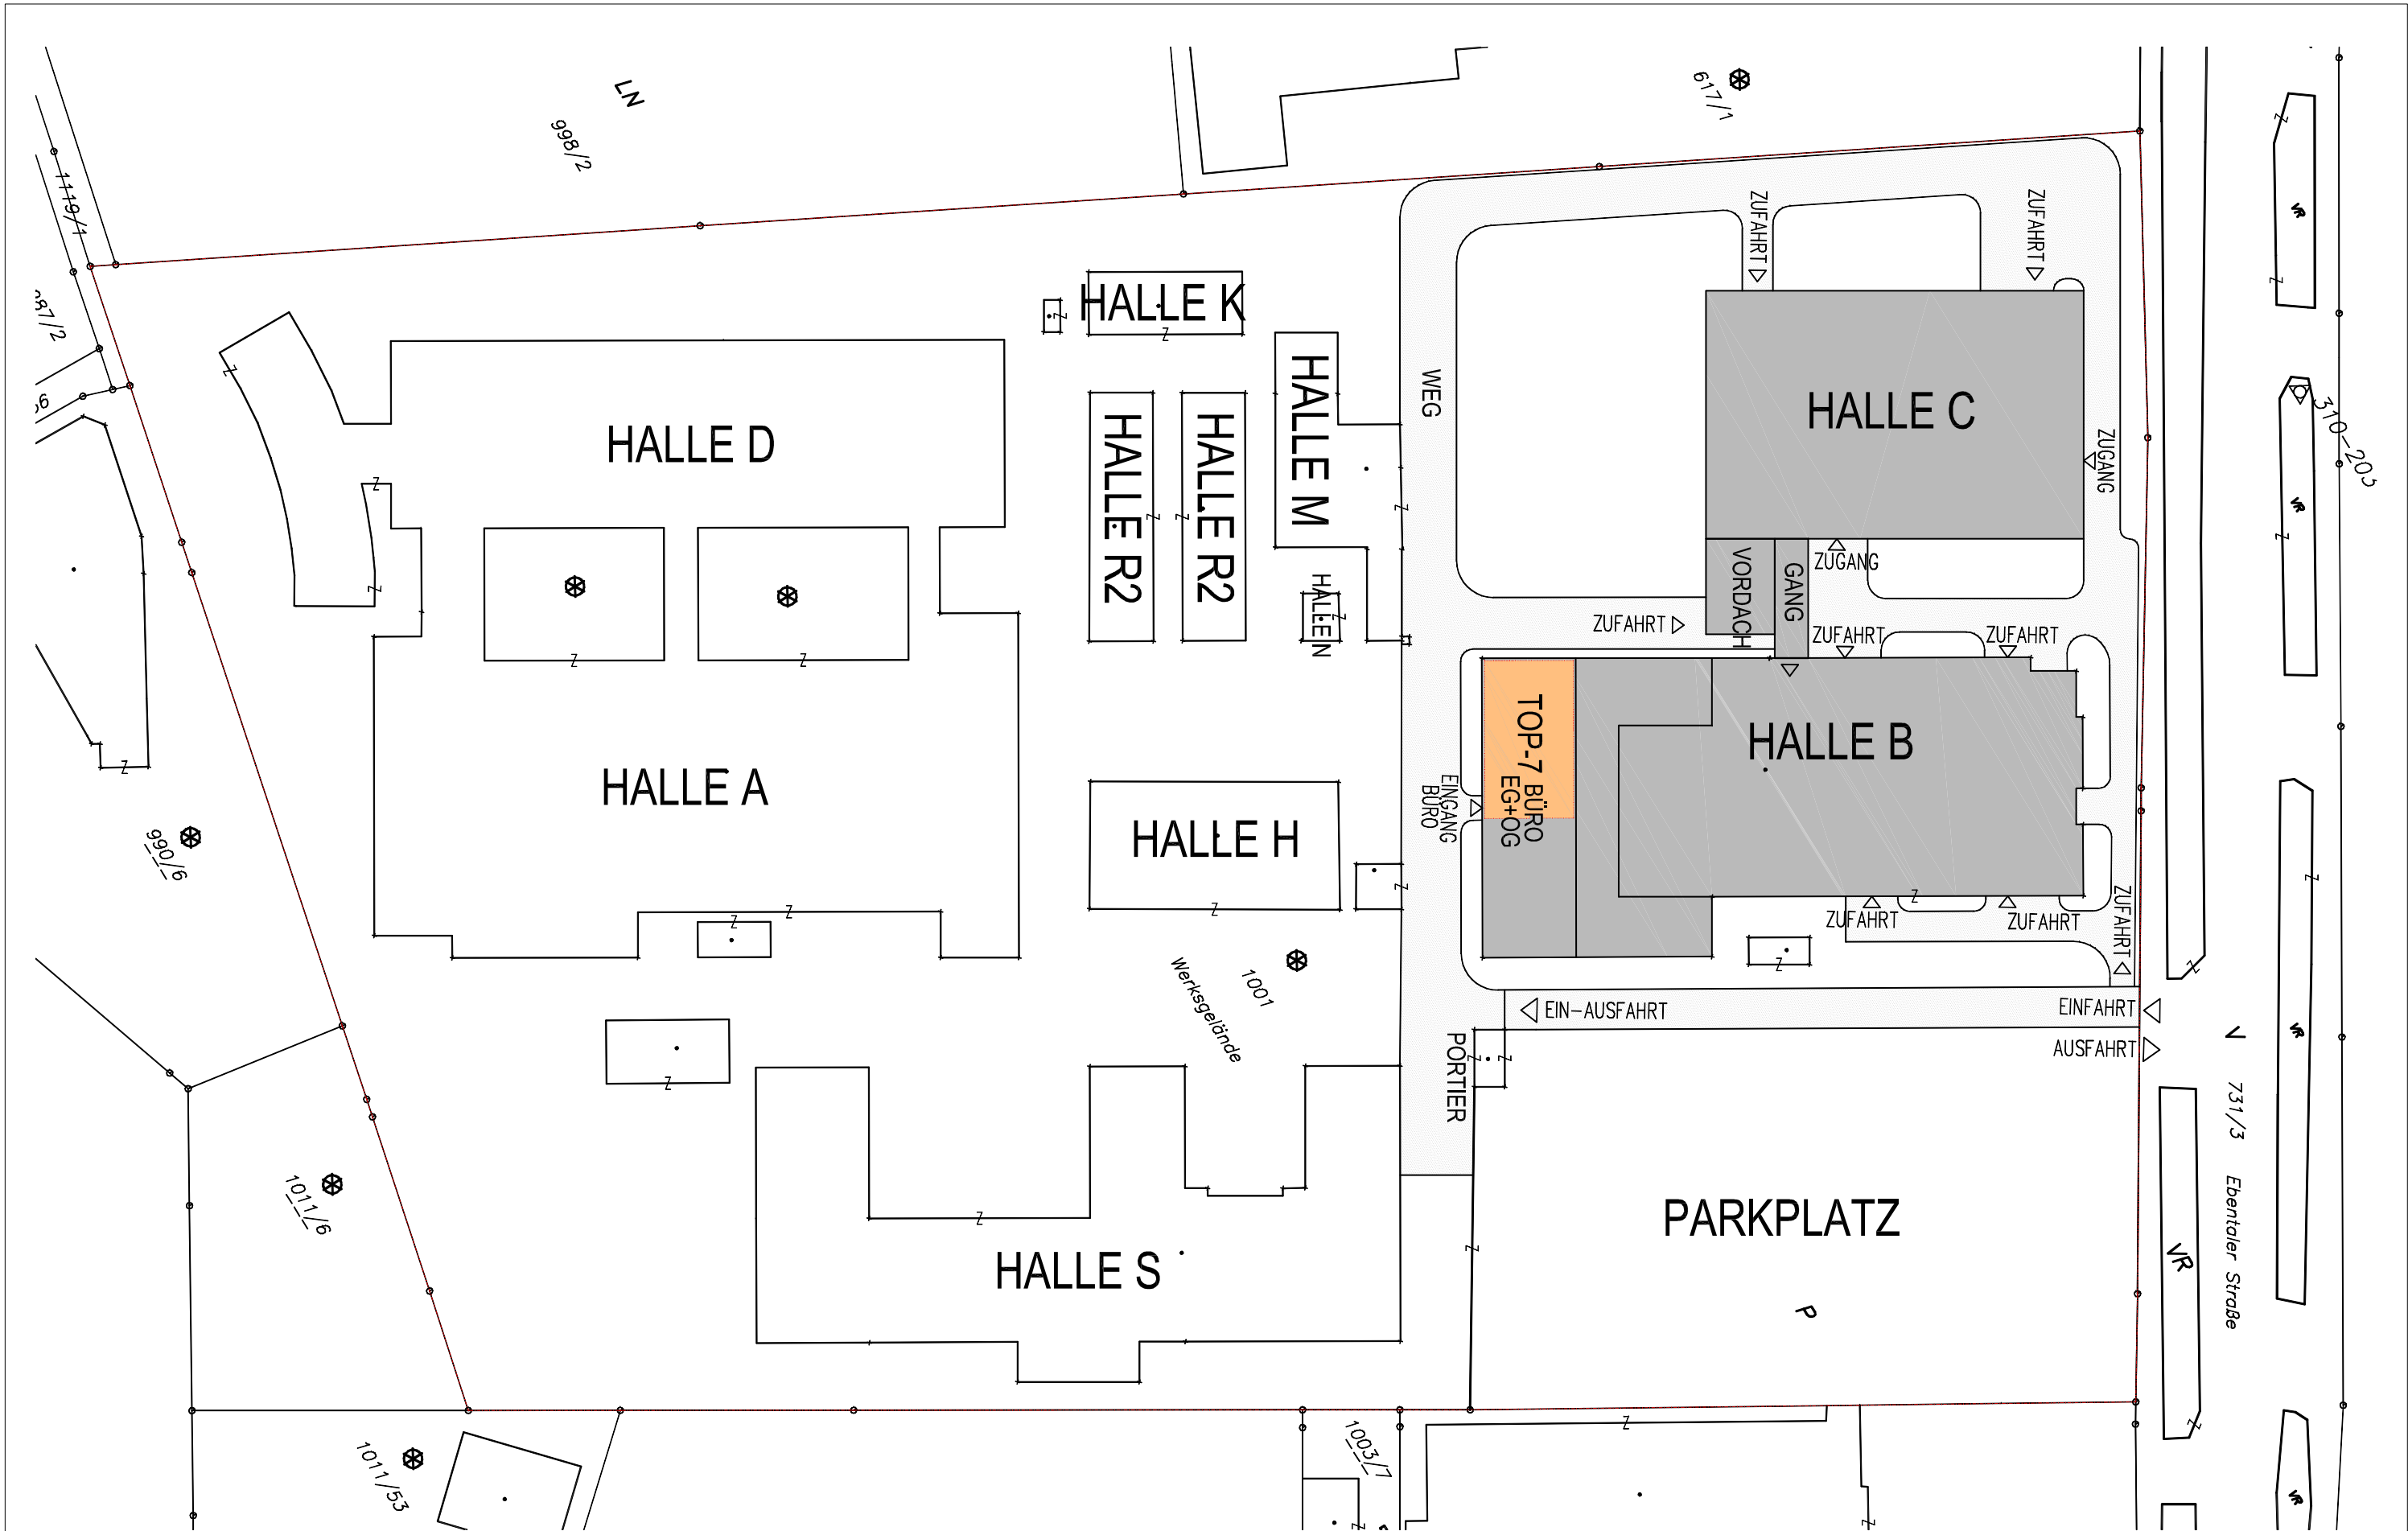

MASSSTAB 1:1000 - 1cm = 10m

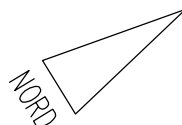

KONZEPT VERMIETUNG

TECHNOLOGIE- und GEWERBEPARK, KLAGENFURT

PLETZER
www.pletzer-gruppe.at GRUPPE

IMMOBILIEN
TOURISMUS
INDUSTRIE

MIETERFLÄCHE TOP-7
LAGEPLAN - POSITION

Plannummer

TECH 01 300 ME 07

Brixentaler Straße 3, 6361 Hopfgarten


Tel: +43 (0)5335 21 54 E-Mail: office@pletzer-gruppe.at

Blatt Gez. Stand von:

01 mwe 15.10.2019

Index Maßstab

1:1000

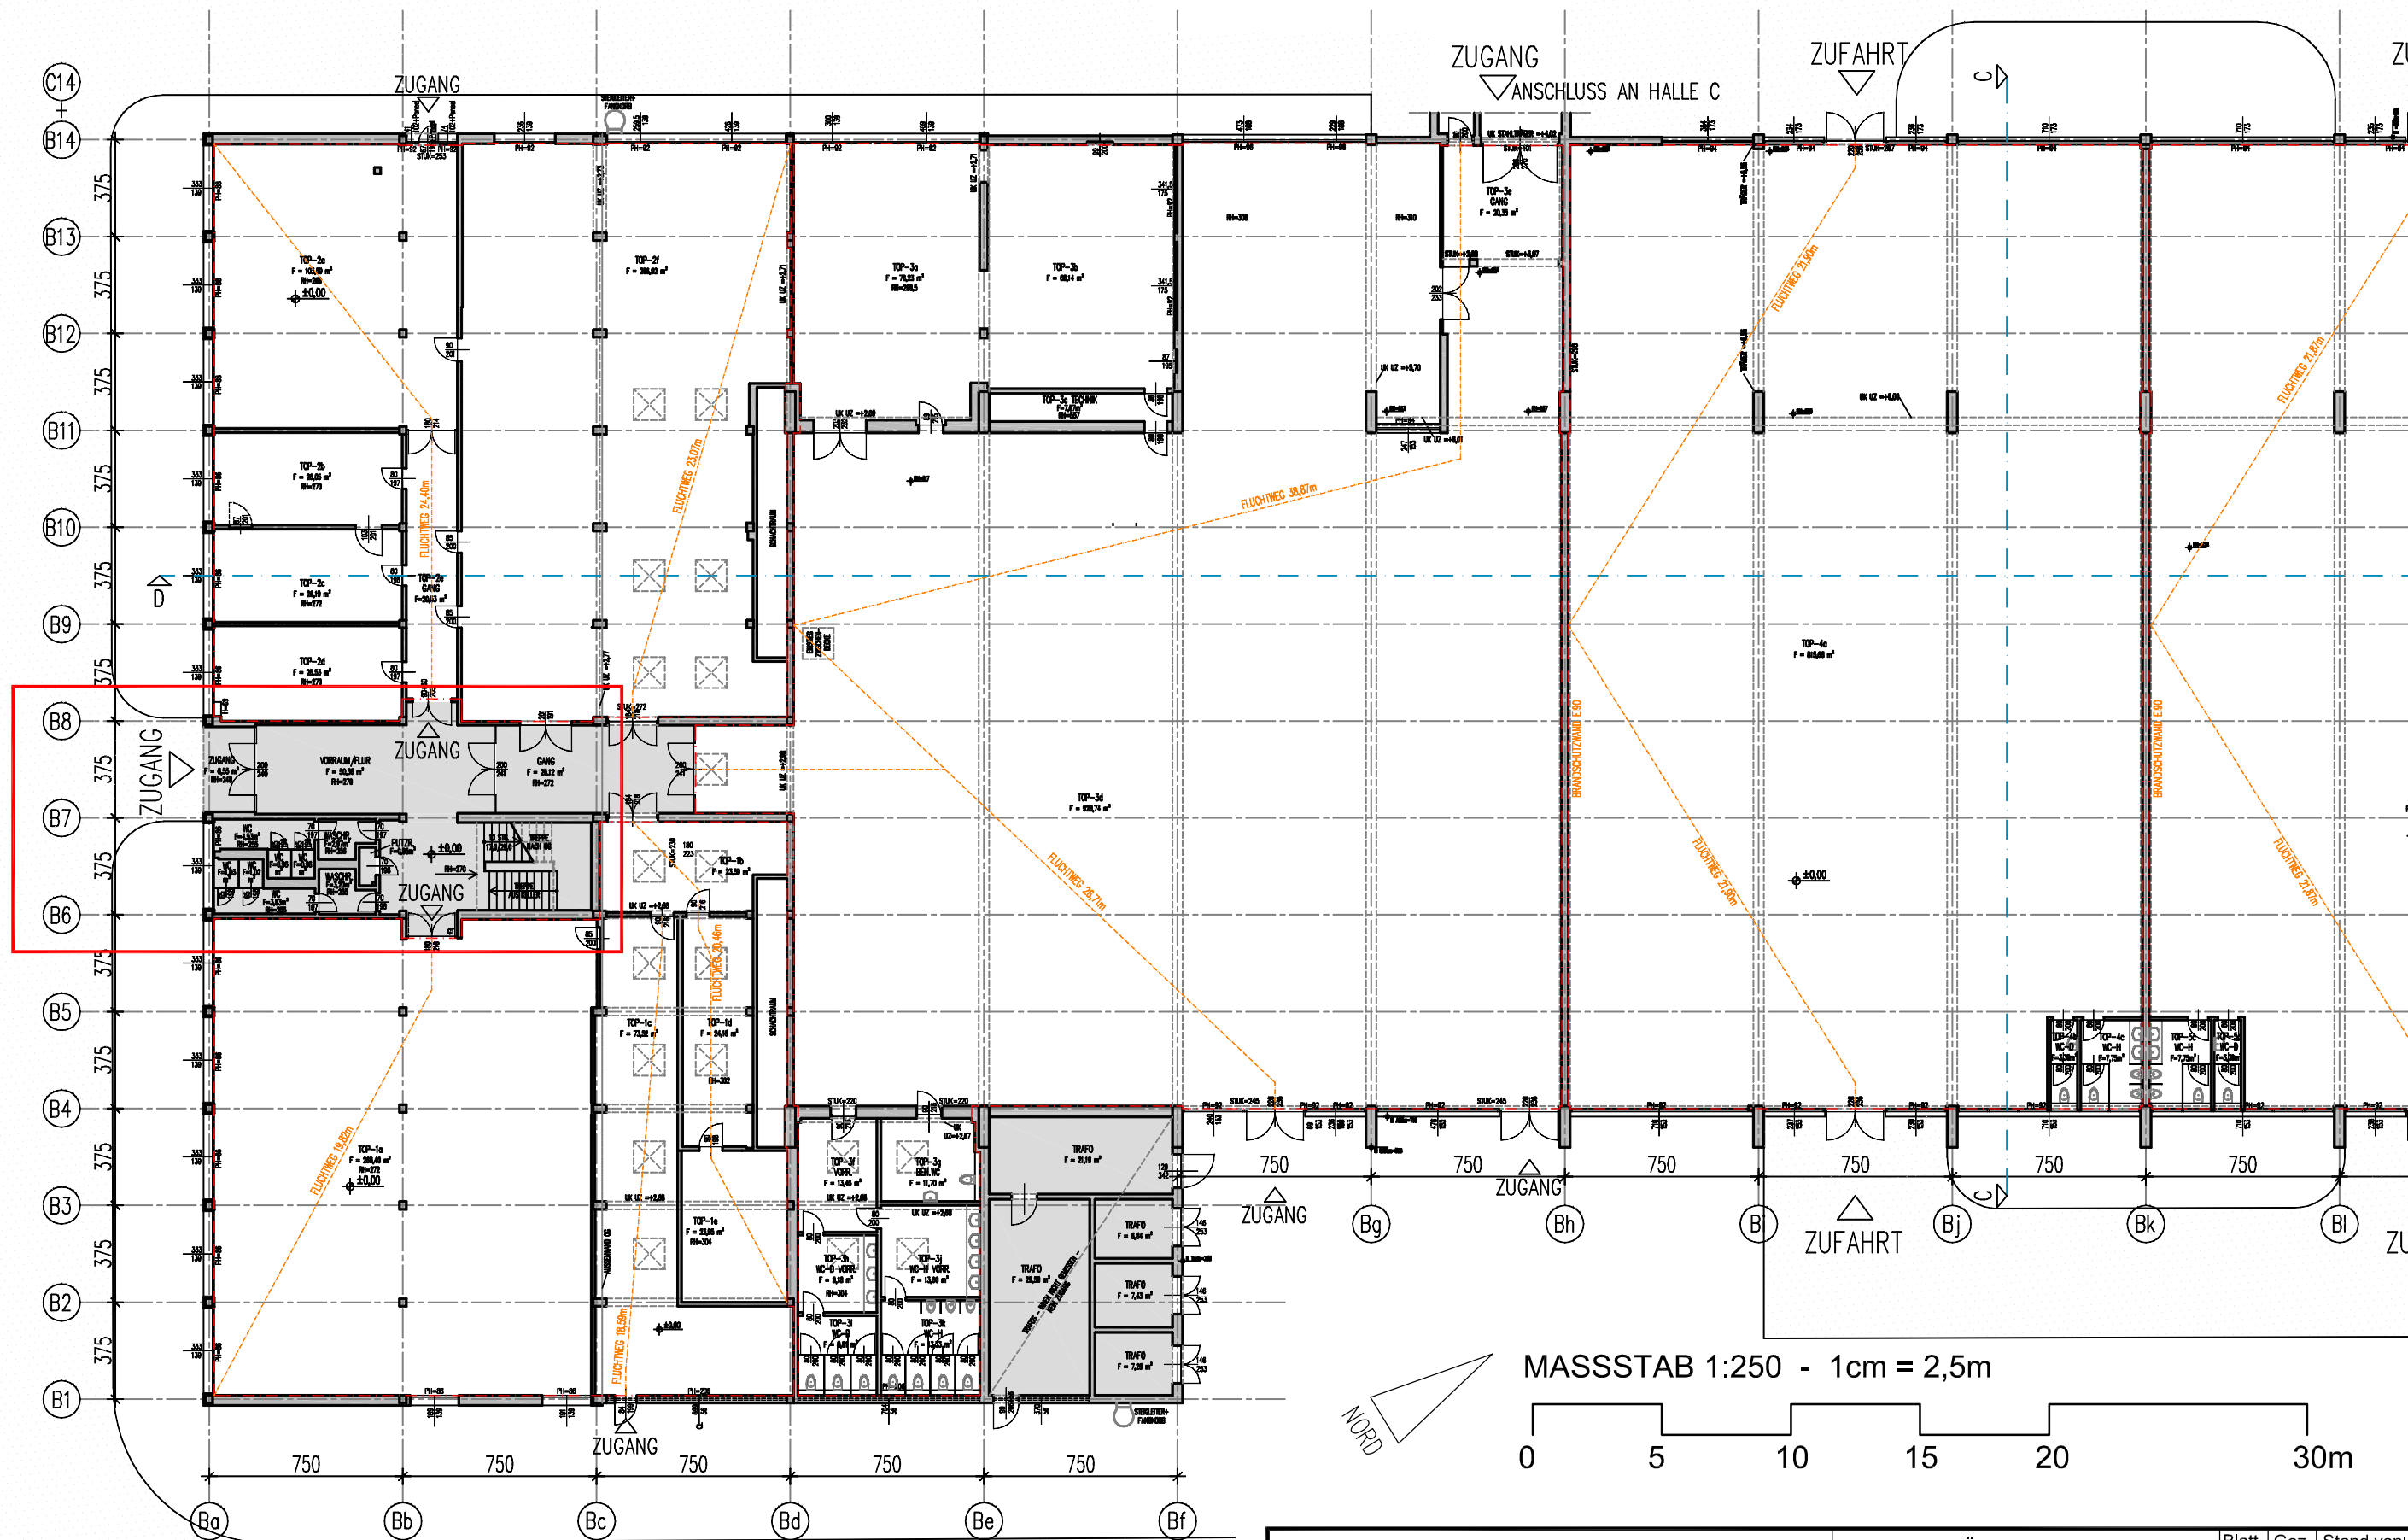

KONZEPT VERMIETUNG

TECHNOLOGIE- und GEWERBEPARK, KLAGENFURT

PLETZER
GRUPPE

IMMOBILIEN
TOURISMUS
INDUSTRIE

MIETERFLÄCHE TOP-7
ERDGESCHOSS ZUGANG

Plannummer

TECH 01 300 ME 07

Brixentaler Straße 3, 6361 Hopfgarten


Tel: +43 (0)5335 21 54 E-Mail: office@pletzer-gruppe.at

Blatt Gez. Stand von:

02 mwe 15.10.2019

Index Maßstab

1:250

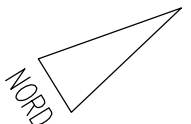

MASSTAB 1:200 - 1cm = 2m

Blatt	Gez.	Stand von:
03	mwe	15.10.2019
Index	Maßstab 1:200	