



STANDORT:
TECHNOLOGIE- und GEWERBEPARK
 Ebentaler Str. 140,
 9020 Klagenfurt


MIETBEREICH TOP-6:

MIETFLÄCHE EG (BÜRO): **268,64 m2**



MIETFLÄCHE (SUMME): **268,64 m2**

ANDOCKSTELLEN (vorhanden): **-**


KONZEPT VERMIETUNG		MIETERFLÄCHE TOP-6			Blatt	Gez.	Stand von:
TECHNOLOGIE- und GEWERBEPARK, KLAGENFURT		ÜBERSICHT			00	mwe	15.10.2019
		Plannummer			Index	Maßstab	
		TECH	01	300	ME	06	ohne
					Brixentaler Straße 3, 6361 Hopfgarten Tel: +43 (0)5335 21 54 E-Mail: office@pletzer-gruppe.at		

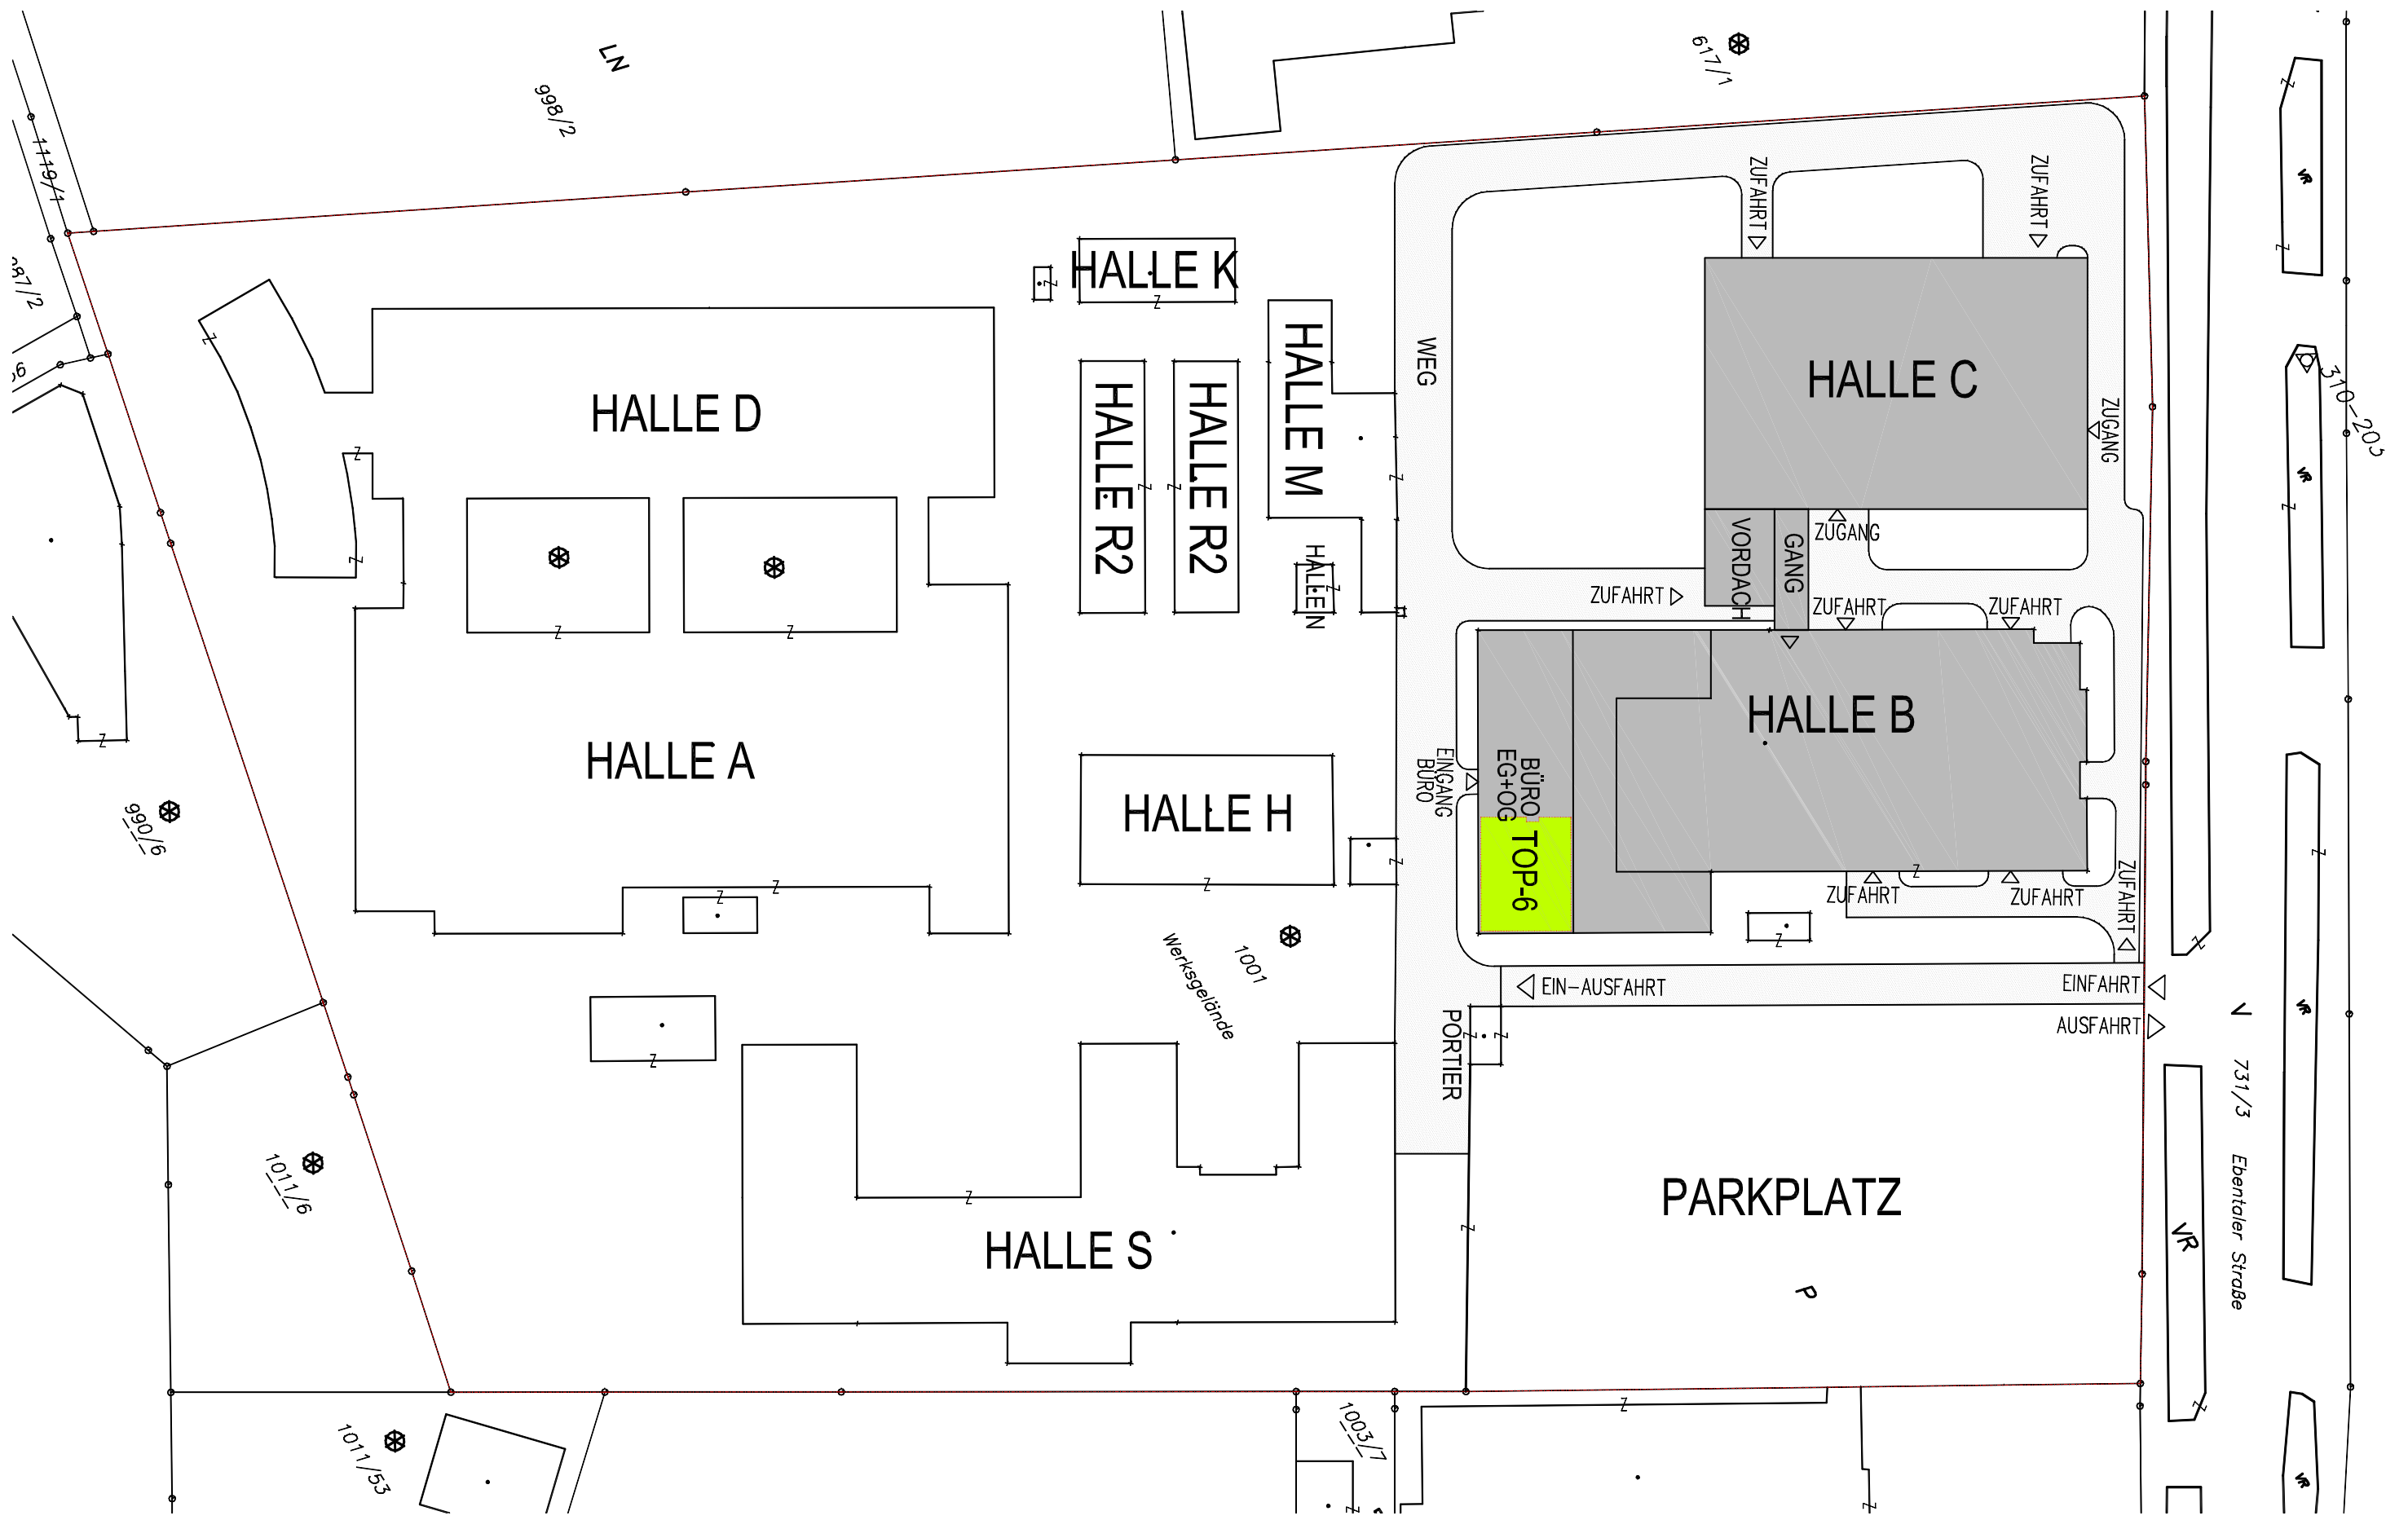

MASSSTAB 1:1000 - 1cm = 10m

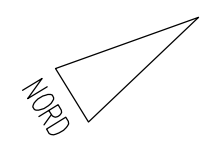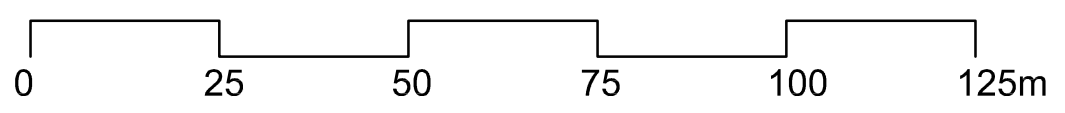

KONZEPT VERMIETUNG TECHNOLOGIE- und GEWERBEPARK, KLAGENFURT		MIETERFLÄCHE TOP-6 LAGEPLAN - POSITION		Blatt	Gez.	Stand von:
		Plannummer TECH 01 300 ME 06		01	mwe	15.10.2019
PLETZER IMMOBILIEN <small>www.pletzer-gruppe.at</small> GRUPE		INDUSTRIE TOURISMUS		Index	Maßstab	
					1:1000	
Brixentaler Straße 3, 6361 Hopfgarten Tel: +43 (0)5335 21 54 E-Mail: office@pletzer-gruppe.at						

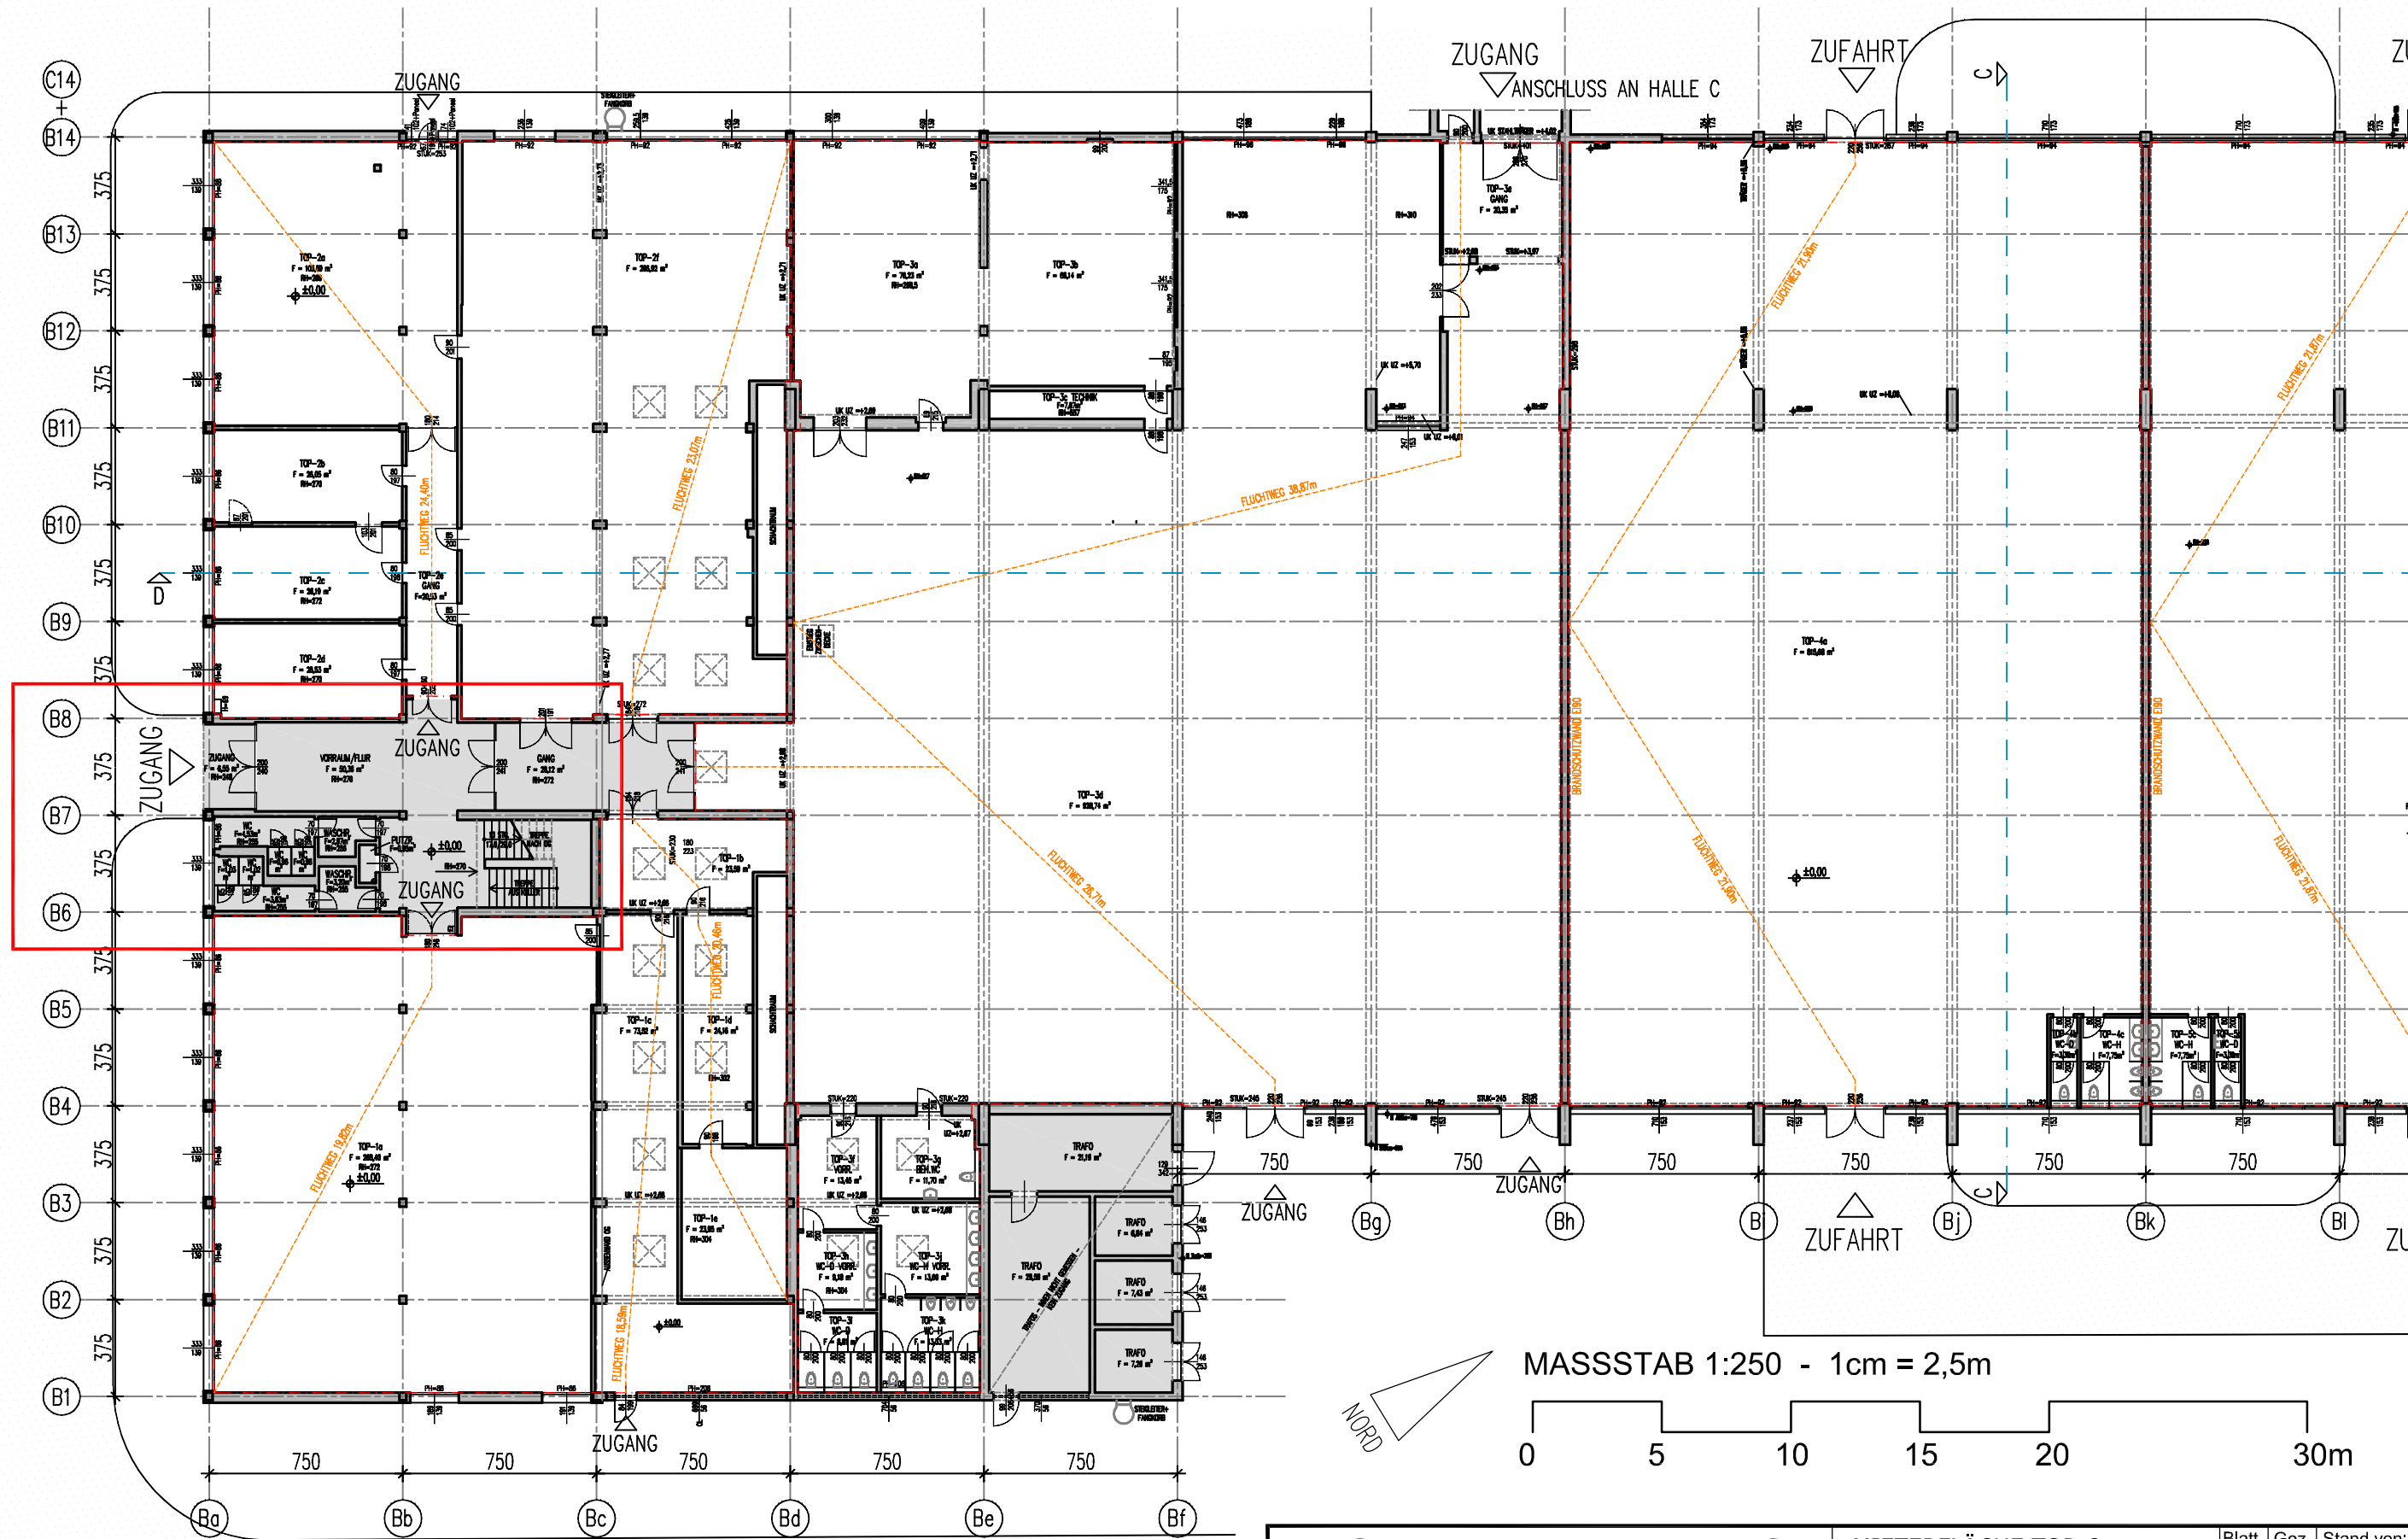

KONZEPT VERMIETUNG

TECHNOLOGIE- und GEWERBEPARK, KLAGENFURT





MIETERFLÄCHE TOP-6
ERDGESCHOSS ZUGANG

Blatt 02 Gez. mwe Stand von: 15.10.2019

Plannummer
TECH 01 300 ME 06 Index Maßstab 1:250

Brixentaler Straße 3, 6361 Hopfgarten
Tel: +43 (0)5335 21 54 E-Mail: office@pletzer-gruppe.at

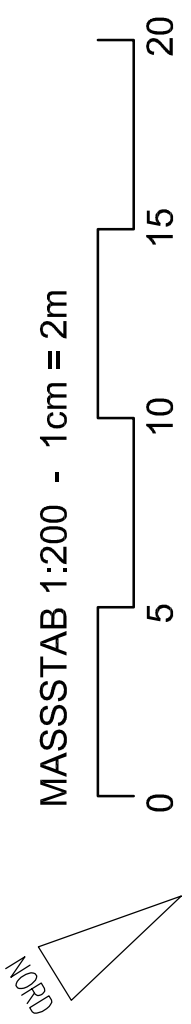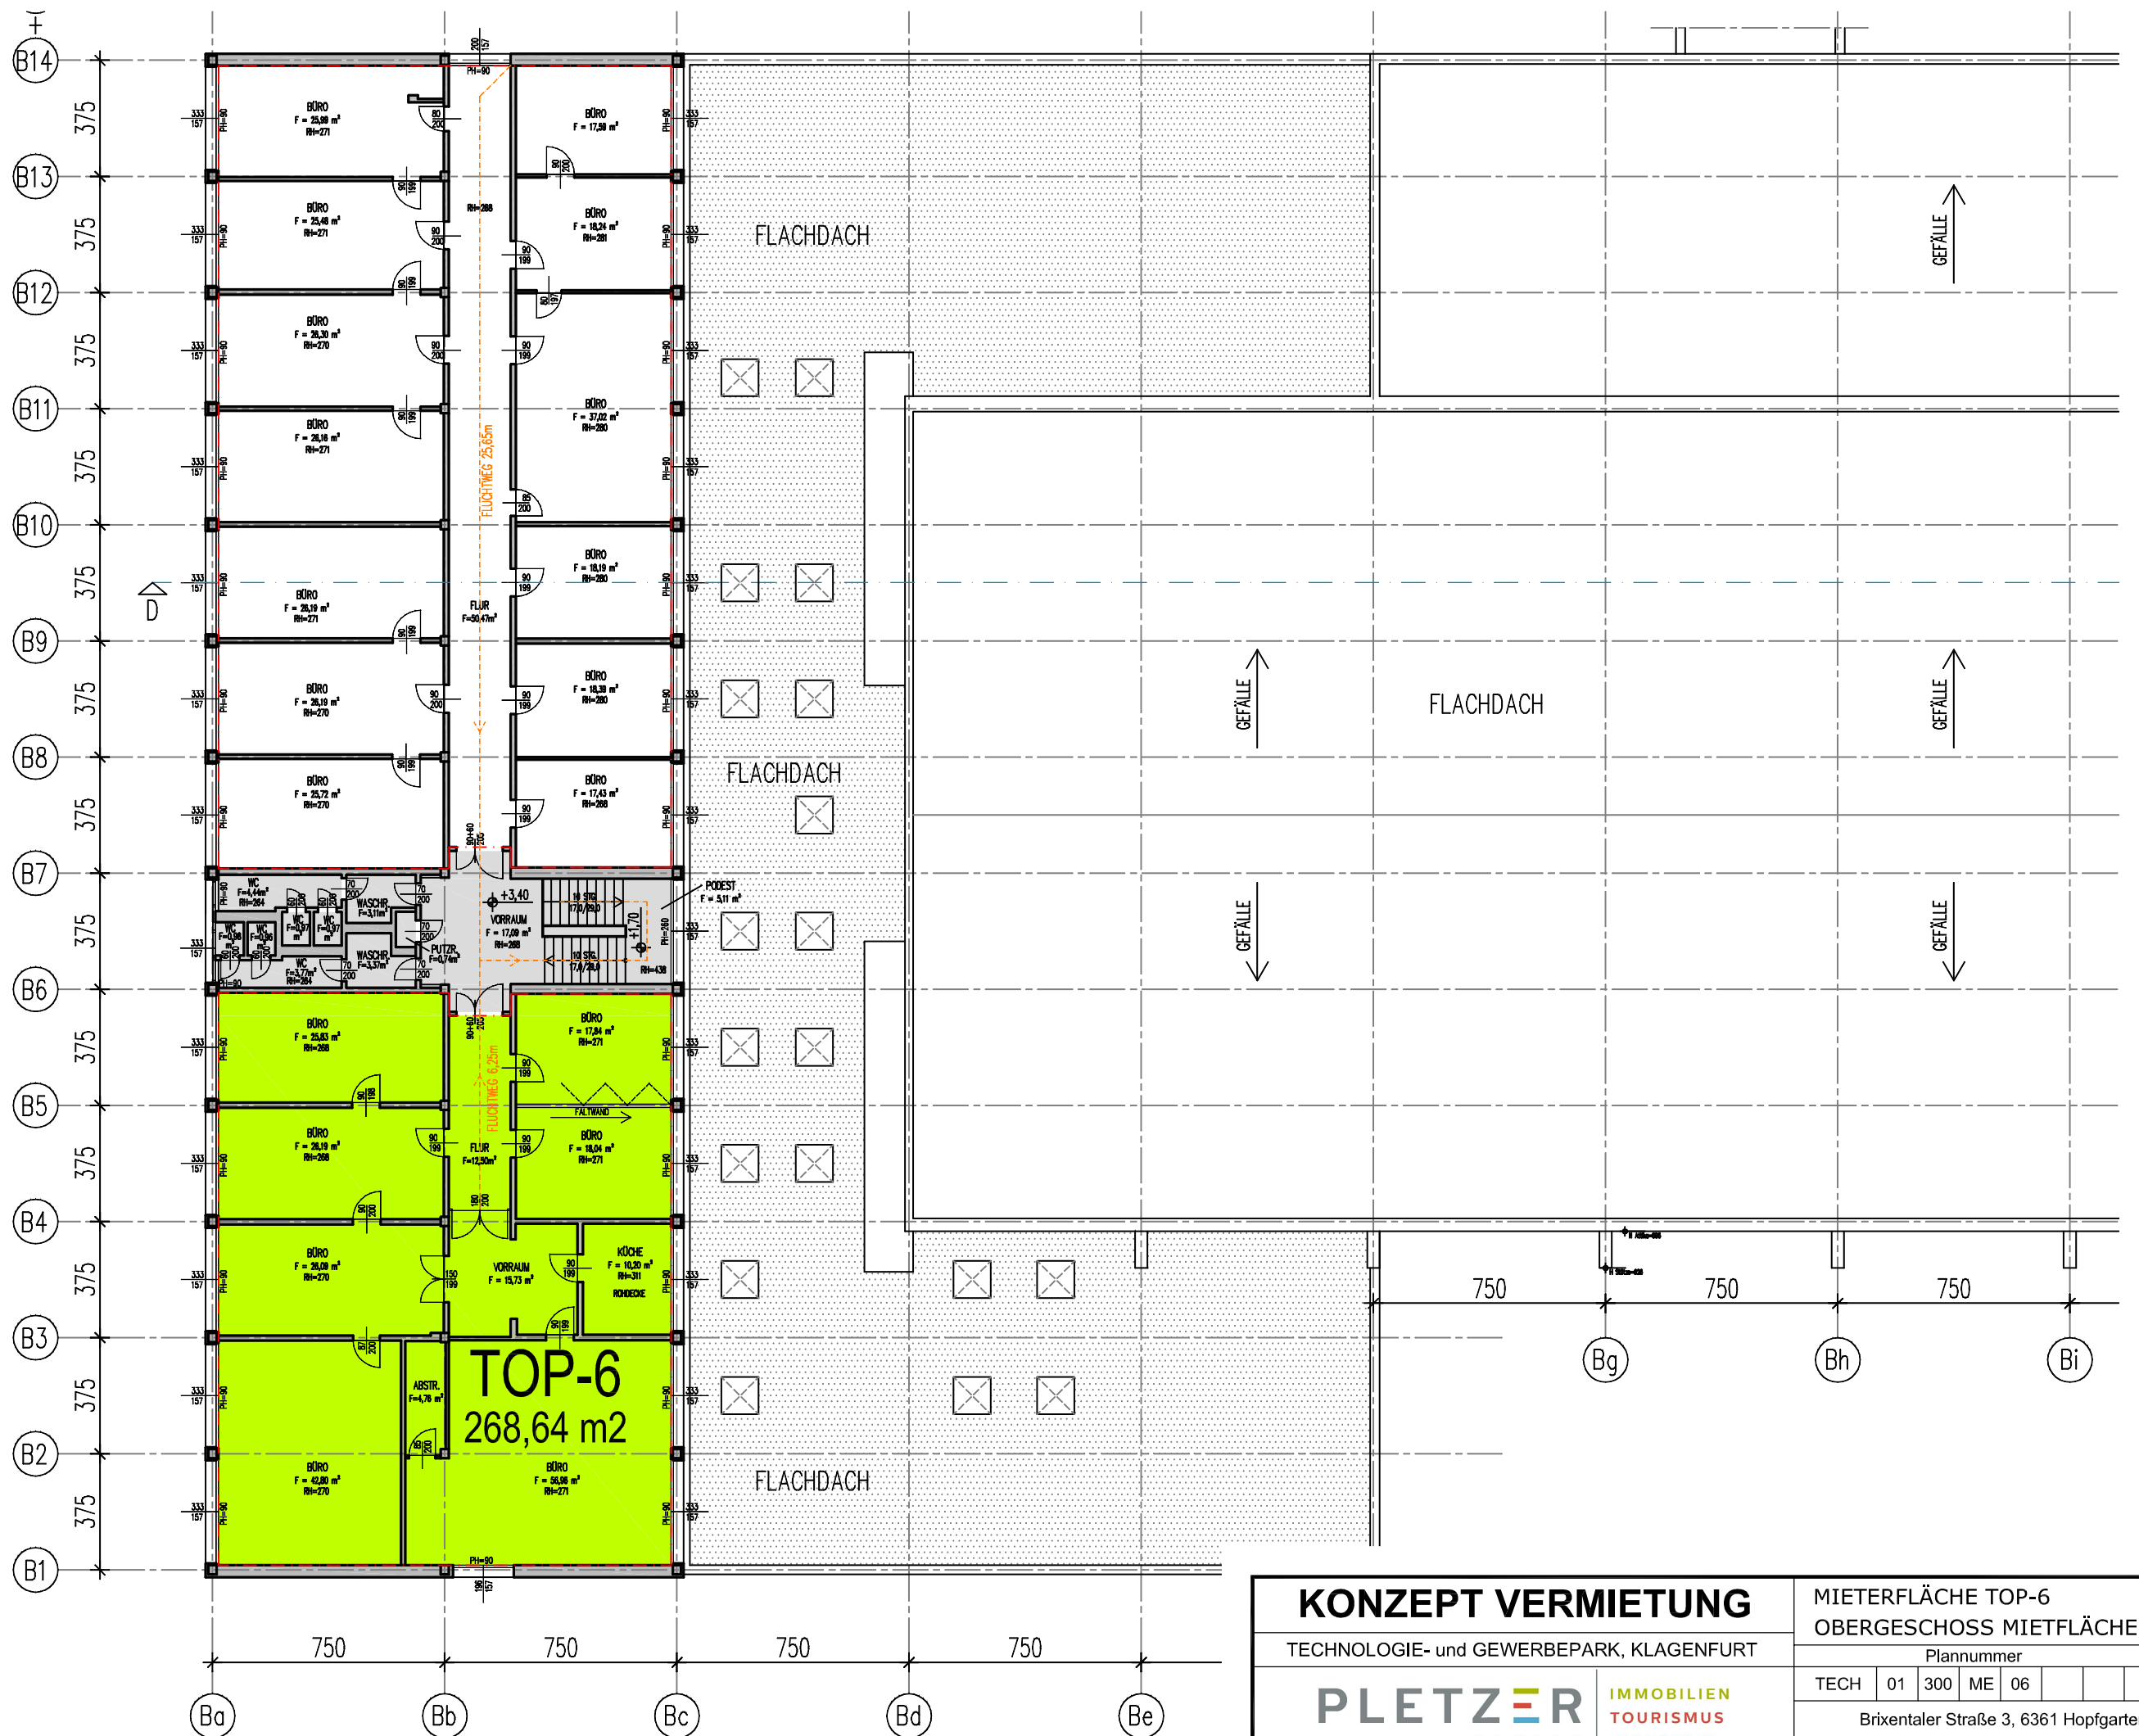

KONZEPT VERMIETUNG				MIETERFLÄCHE TOP-6			Blatt	Gez.	Stand von:
				OBERGESCHOSS MIETFLÄCHE			03	mwe	15.10.2019
TECHNOLOGIE- und GEWERBEPARK, KLAGENFURT				Plannummer			Index	Maßstab	
							1:200		
Brixentaler Straße 3, 6361 Hopfgarten									
Tel: +43 (0)5335 21 54 E-Mail: office@pletzer-gruppe.at									