

STANDORT:
TECHNOLOGIE- und GEWERBEPARK
Ebentaler Str. 140,
9020 Klagenfurt


MIETBEREICH TOP-3:

MIETFLÄCHE EG (HALLE): 1.200,12 m2

MIETFLÄCHE (SUMME): 1.200,12 m2

ANDOCKSTELLEN (vorhanden): 1

KONZEPT VERMIETUNG		MIETERFLÄCHE TOP-3 ÜBERSICHT							Blatt	Gez.	Stand von:
									00	mwe	15.10.2019
TECHNOLOGIE- und GEWERBEPARK, KLAGENFURT		Plannummer							Index	Maßstab ohne	
PLETZER www.pletzer-gruppe.at IMMOBILIEN TOURISMUS INDUSTRIE		TECH	01	300	ME	03					
		Brixentaler Straße 3, 6361 Hopfgarten Tel: +43 (0)5335 21 54 E-Mail: office@pletzer-gruppe.at									

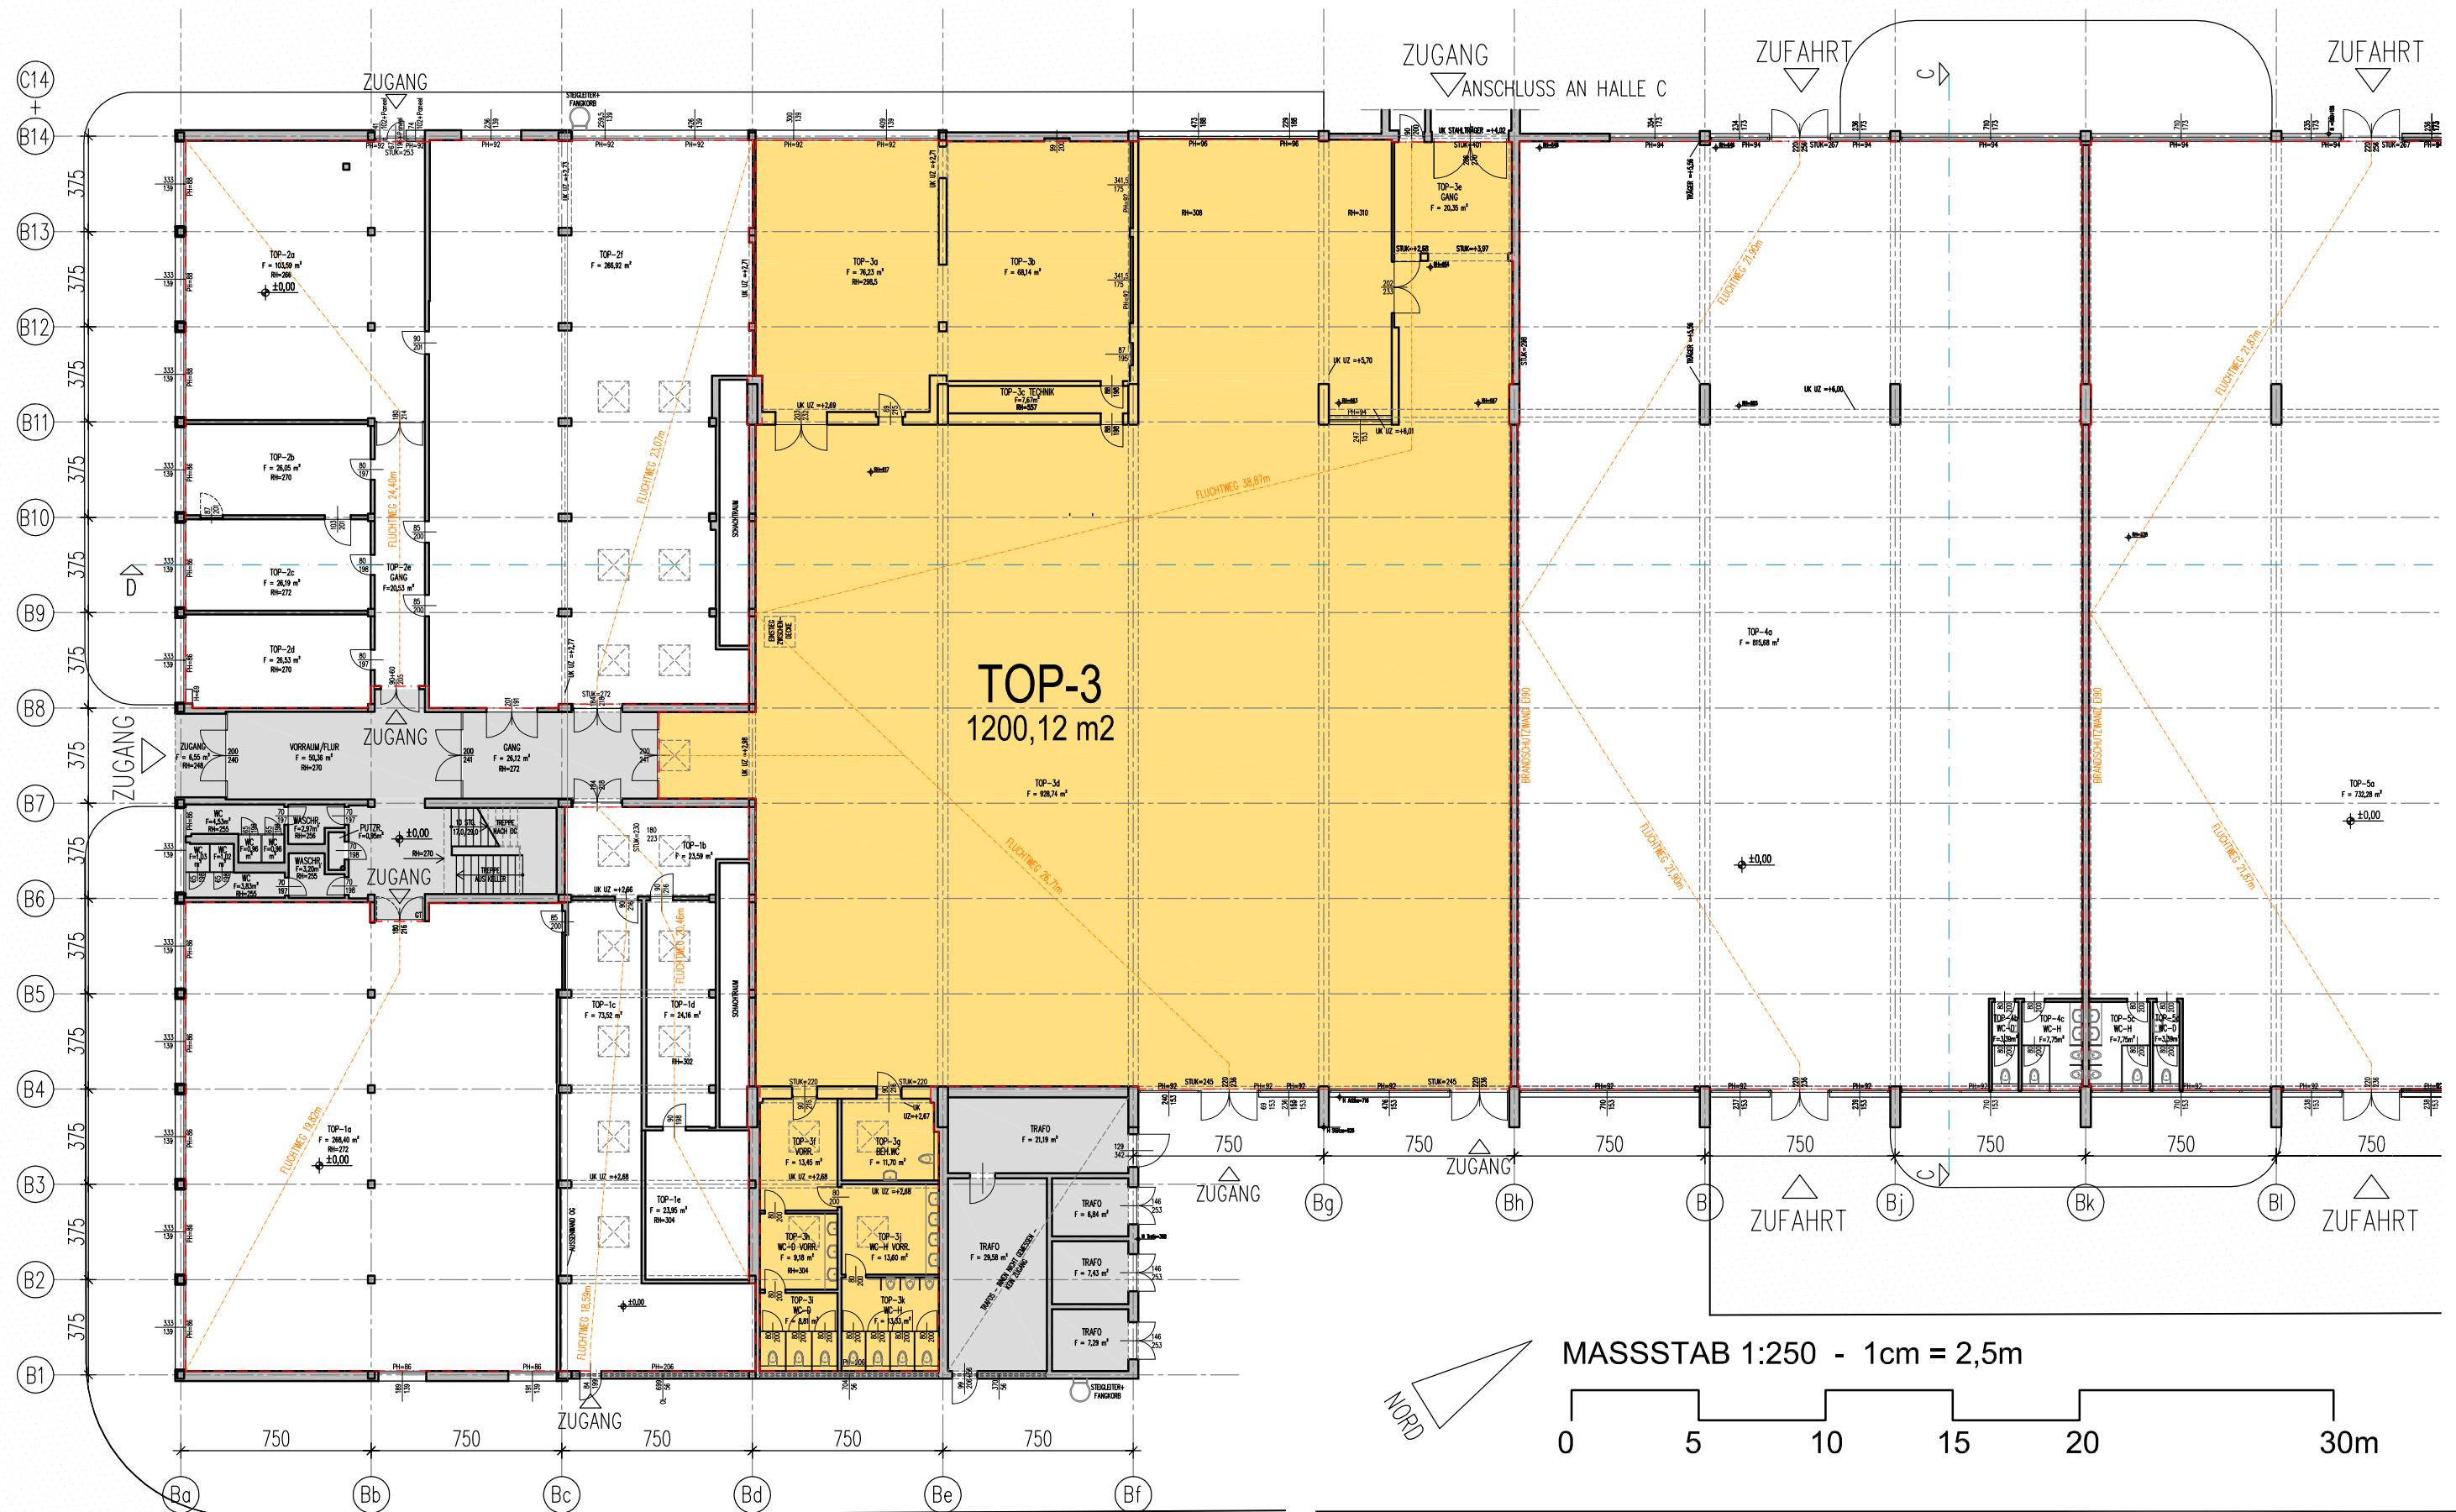

KONZEPT VERMIETUNG

TECHNOLOGIE- und GEWERBEPARK, KLAGENFURT

PLETZER
GRUPPE

IMMOBILIEN
TOURISMUS
INDUSTRIE

MIETERFLÄCHE TOP-3
ERDGESCHOSS

Plannummer

TECH 01 300 ME 03

Brixentaler Straße 3, 6361 Hopfgarten



Tel: +43 (0)5335 21 54 E-Mail: office@pletzer-gruppe.at

Blatt Gez. Stand von:

02 mwe 15.10.2019

Index Maßstab

1:250

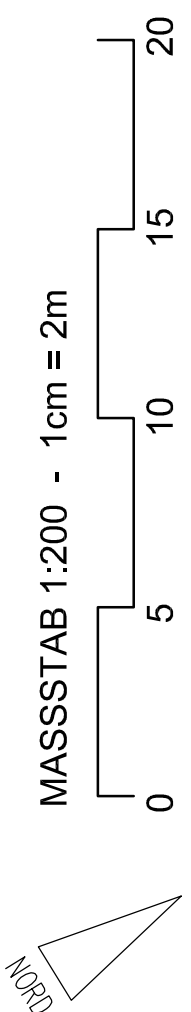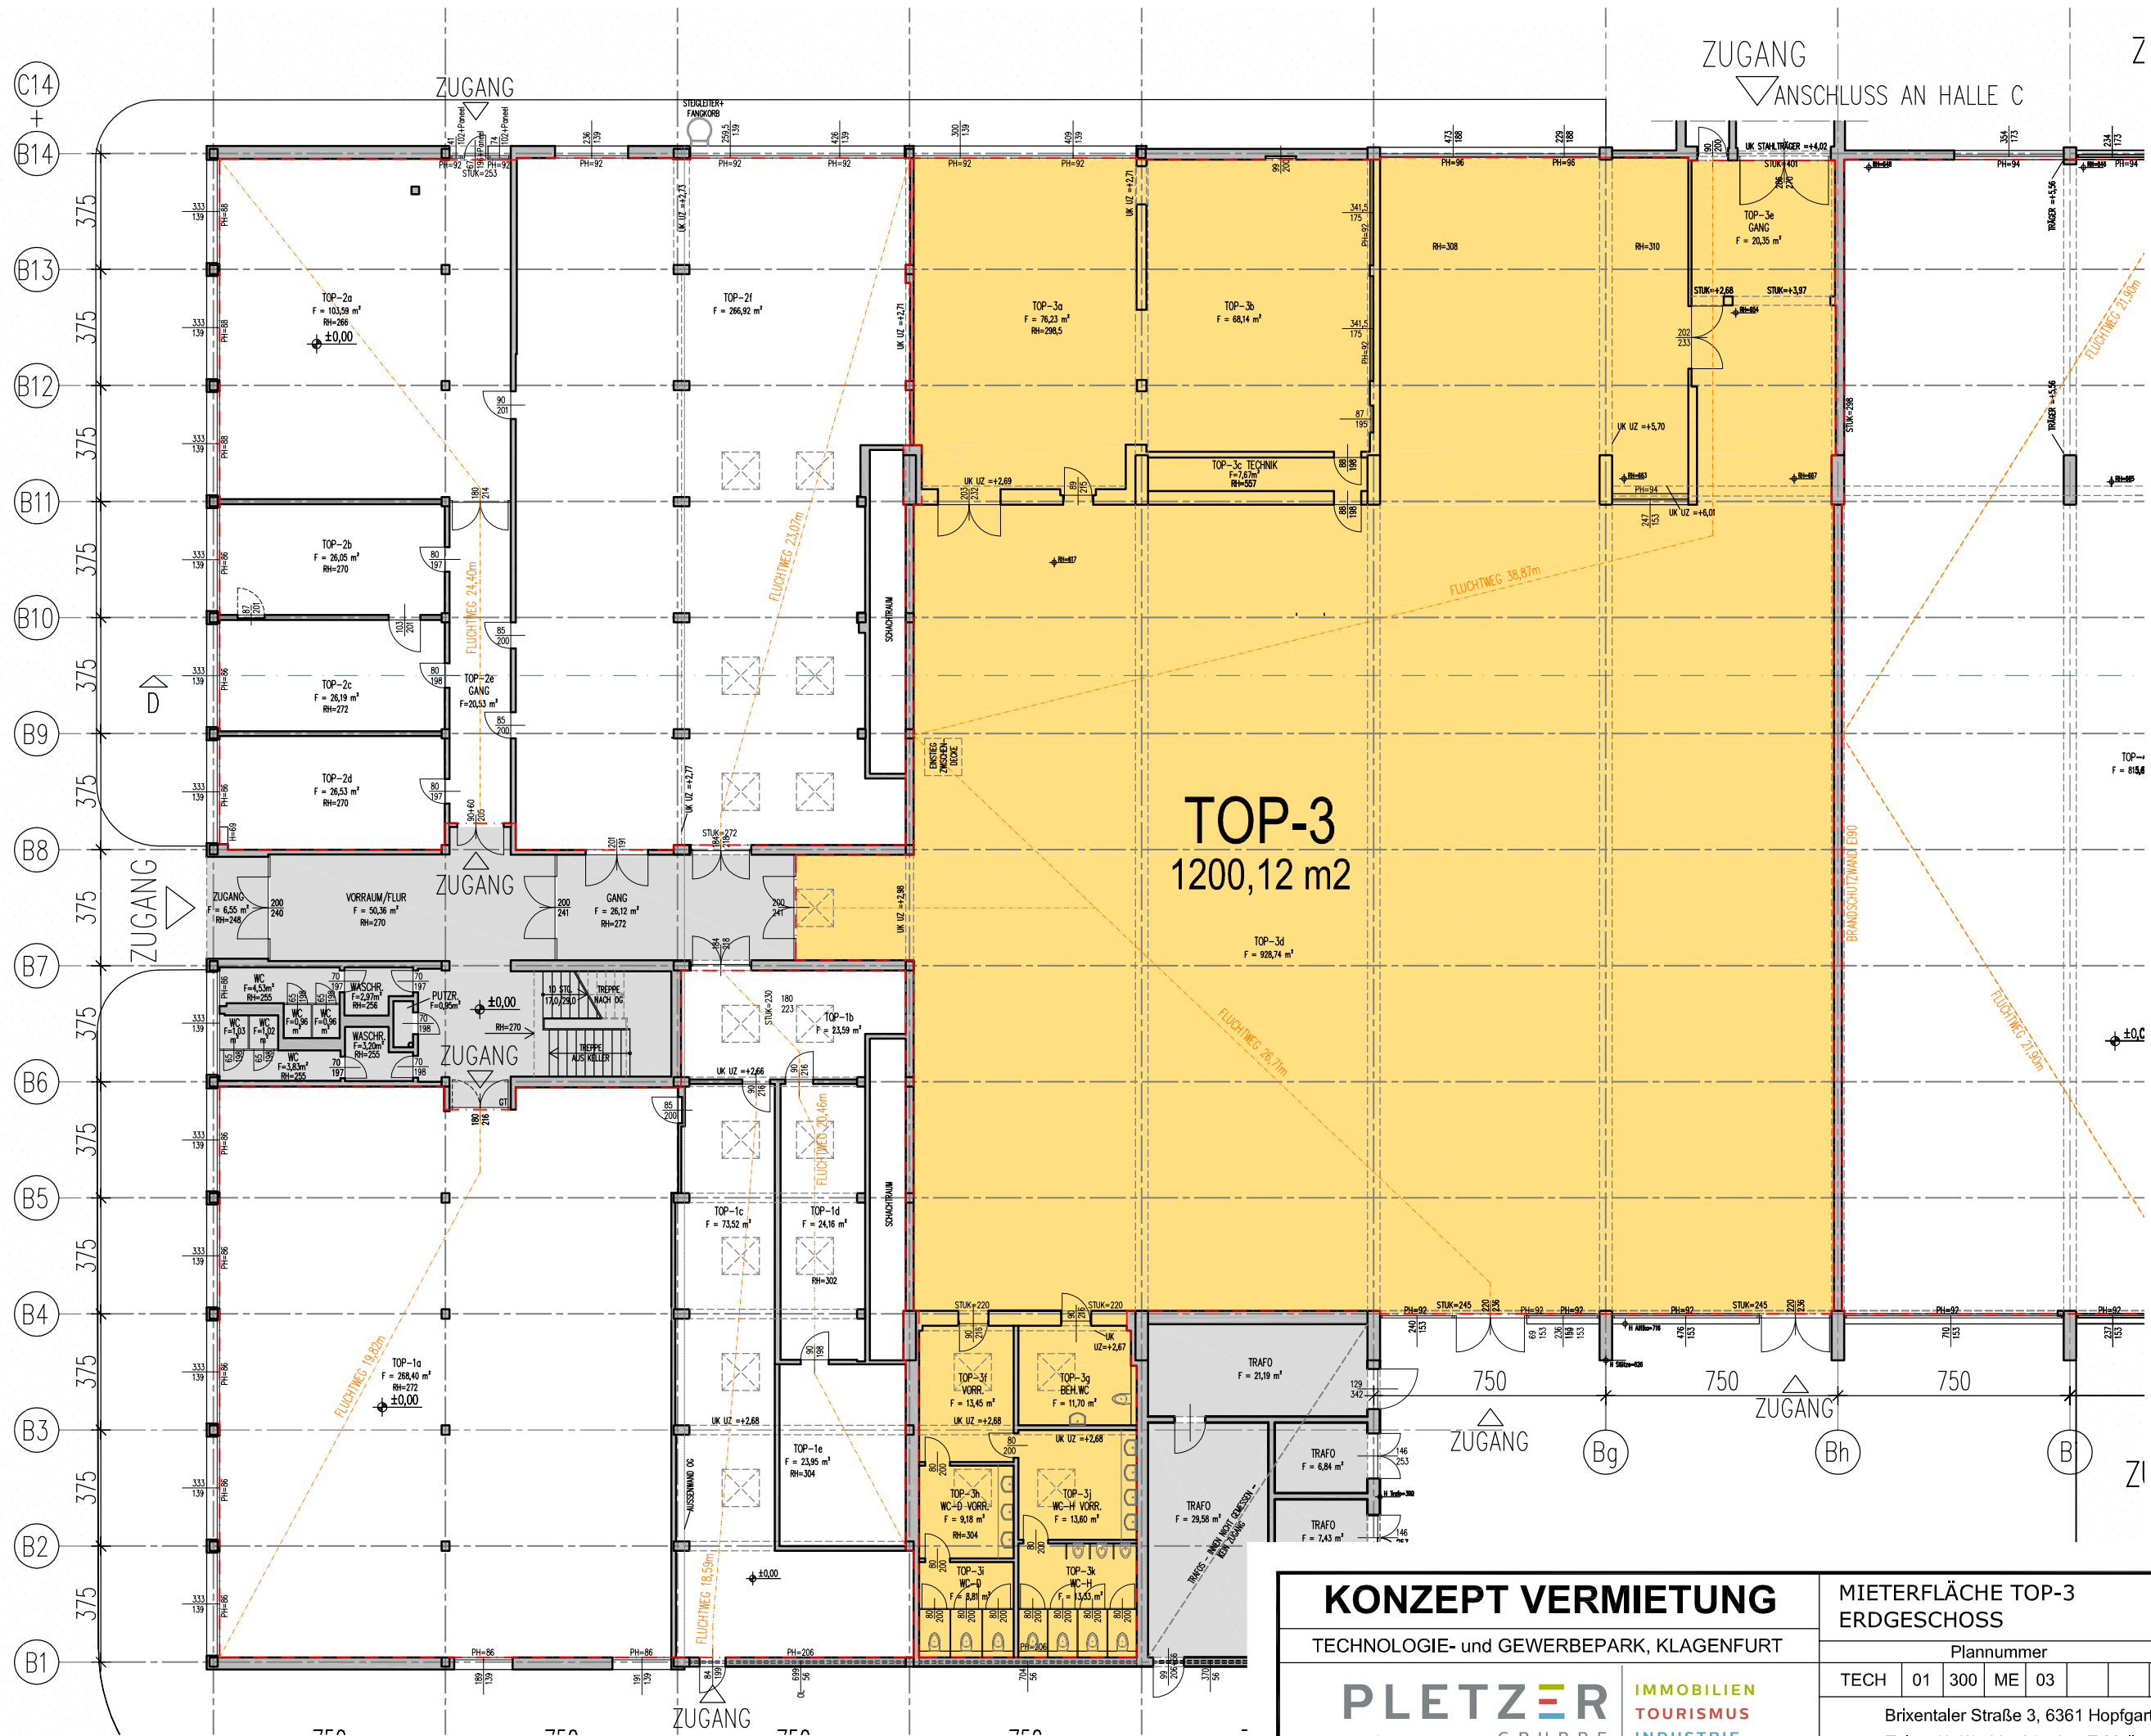

KONZEPT VERMIETUNG

TECHNOLOGIE- und GEWERBEPARK, KLAGENFURT

PLETZER

IMMOBILIEN
TOURISMUS
INDUSTRIE

www.pletzer-gruppe.at

MIETERFLÄCHE TOP-3
ERDGESCHOSS

Plannummer

TECH	01	300	ME	03					
------	----	-----	----	----	--	--	--	--	--

Brixentaler Straße 3, 6361 Hopfgarten
Tel: +43 (0)5335 21 54 E-Mail: office@pletzer-gruppe.at

Blatt	Gez.	Stand von:
03	mwe	15.10.2019
Index	Maßstab	
	1:200	